



Ubicación Lote 7

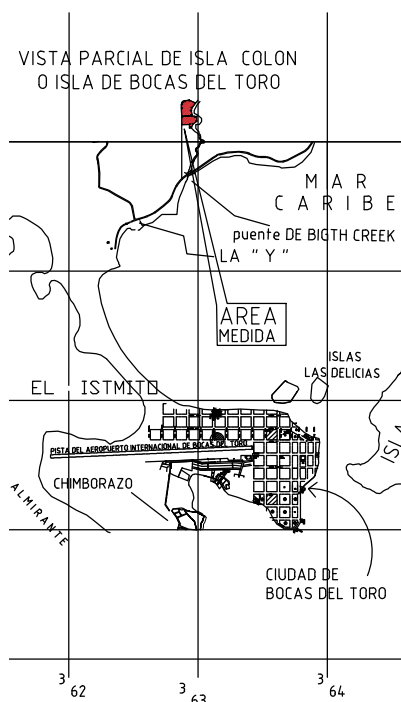


Implantación general



Planta de proyecto
escala 1:250

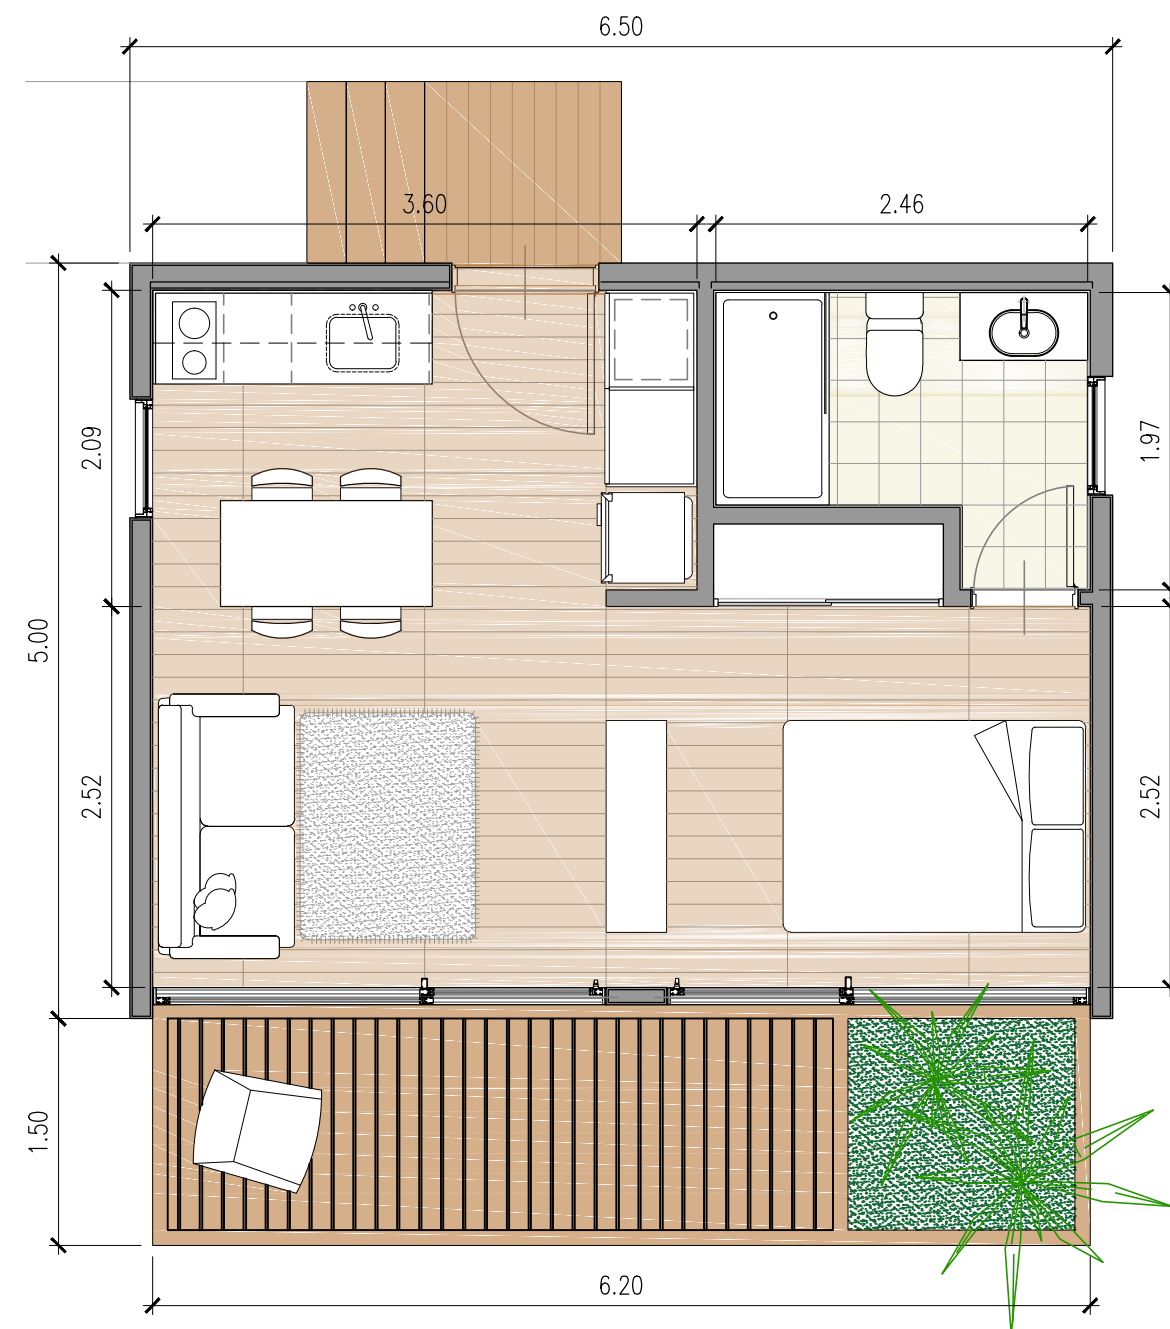

Planta cabaña tipo
escala 1:50

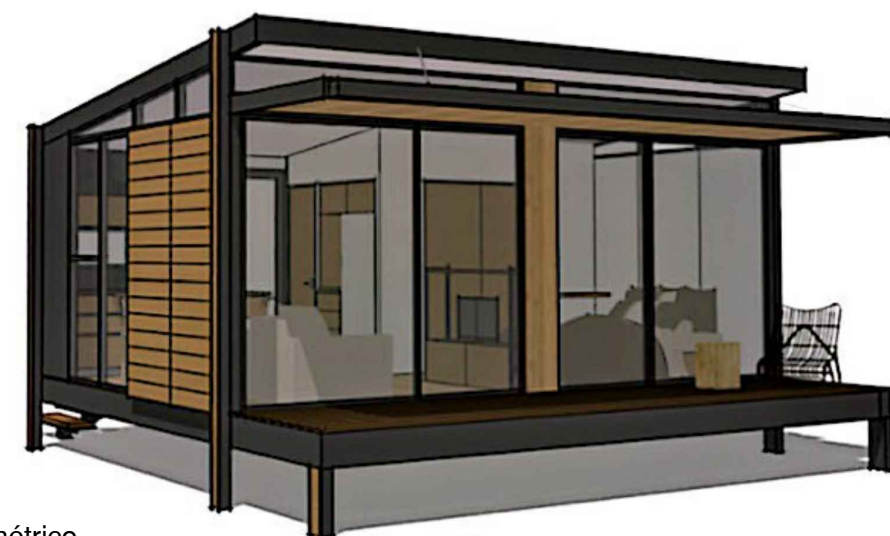

Esquema volumétrico