



COMENTARIOS

LOS DIBUJOS DE DETALLE COMPLEMENTAN LOS PLANOS Y ESQUEMAS. LOS CONTRATISTAS PROFESIONALES DEBEN REVISAR LOS PLANOS ANTES DE PROCEDER CON LOS TRABAJOS. ES NECESARIO COMPROBAR LAS MEDIDAS REALES EN OBRA ANTES DE PROCEDER CON LA PRODUCCIÓN DE CUALQUIER ELEMENTO PARA EL PROYECTO.

TEMA

Diseño de interiores - Apartamento Isla Bastimento, Bocas del Toro, Panama.

CLIENTE

Sr. Brunon Pasierb

UBICACIÓN

Isla Bastimento, Bocas del Toro, Panama.

NOMBRE DEL DIBUJO

Esquema Funcional 1A

FECHA

2022.09.01

ESCALA

1:60

FASE

Proyecto Conceptual

DISEÑADO POR

MosKat Design

NO. DIBUJO	NO. DE CAPÍTULO	NO. DE REVISIÓN
1	1.1 EF	0



COMENTARIOS

LOS DIBUJOS DE DETALLE COMPLEMENTAN LOS PLANOS Y ESQUEMAS. LOS CONTRATISTAS PROFESIONALES DEBEN REVISAR LOS PLANOS ANTES DE PROCEDER CON LOS TRABAJOS. ES NECESARIO COMPROBAR LAS MEDIDAS REALES EN OBRA ANTES DE PROCEDER CON LA PRODUCCIÓN DE CUALQUIER ELEMENTO PARA EL PROYECTO.

TEMA

Diseño de interiores - Apartamento Isla Bastimento, Bocas del Toro, Panama.

CLIENTE

Sr. Brunon Pasierb

UBICACIÓN

Isla Bastimento, Bocas del Toro, Panama.

NOMBRE DEL DIBUJO

Esquema Funcional 1B

FECHA

2022.09.01

ESCALA

1:60


FASE

Proyecto Conceptual

DISEÑADO POR

MosKat Design

NO. DIBUJO	NO. DE CAPÍTULO		NO. DE REVISIÓN
1	1.1	EF	0

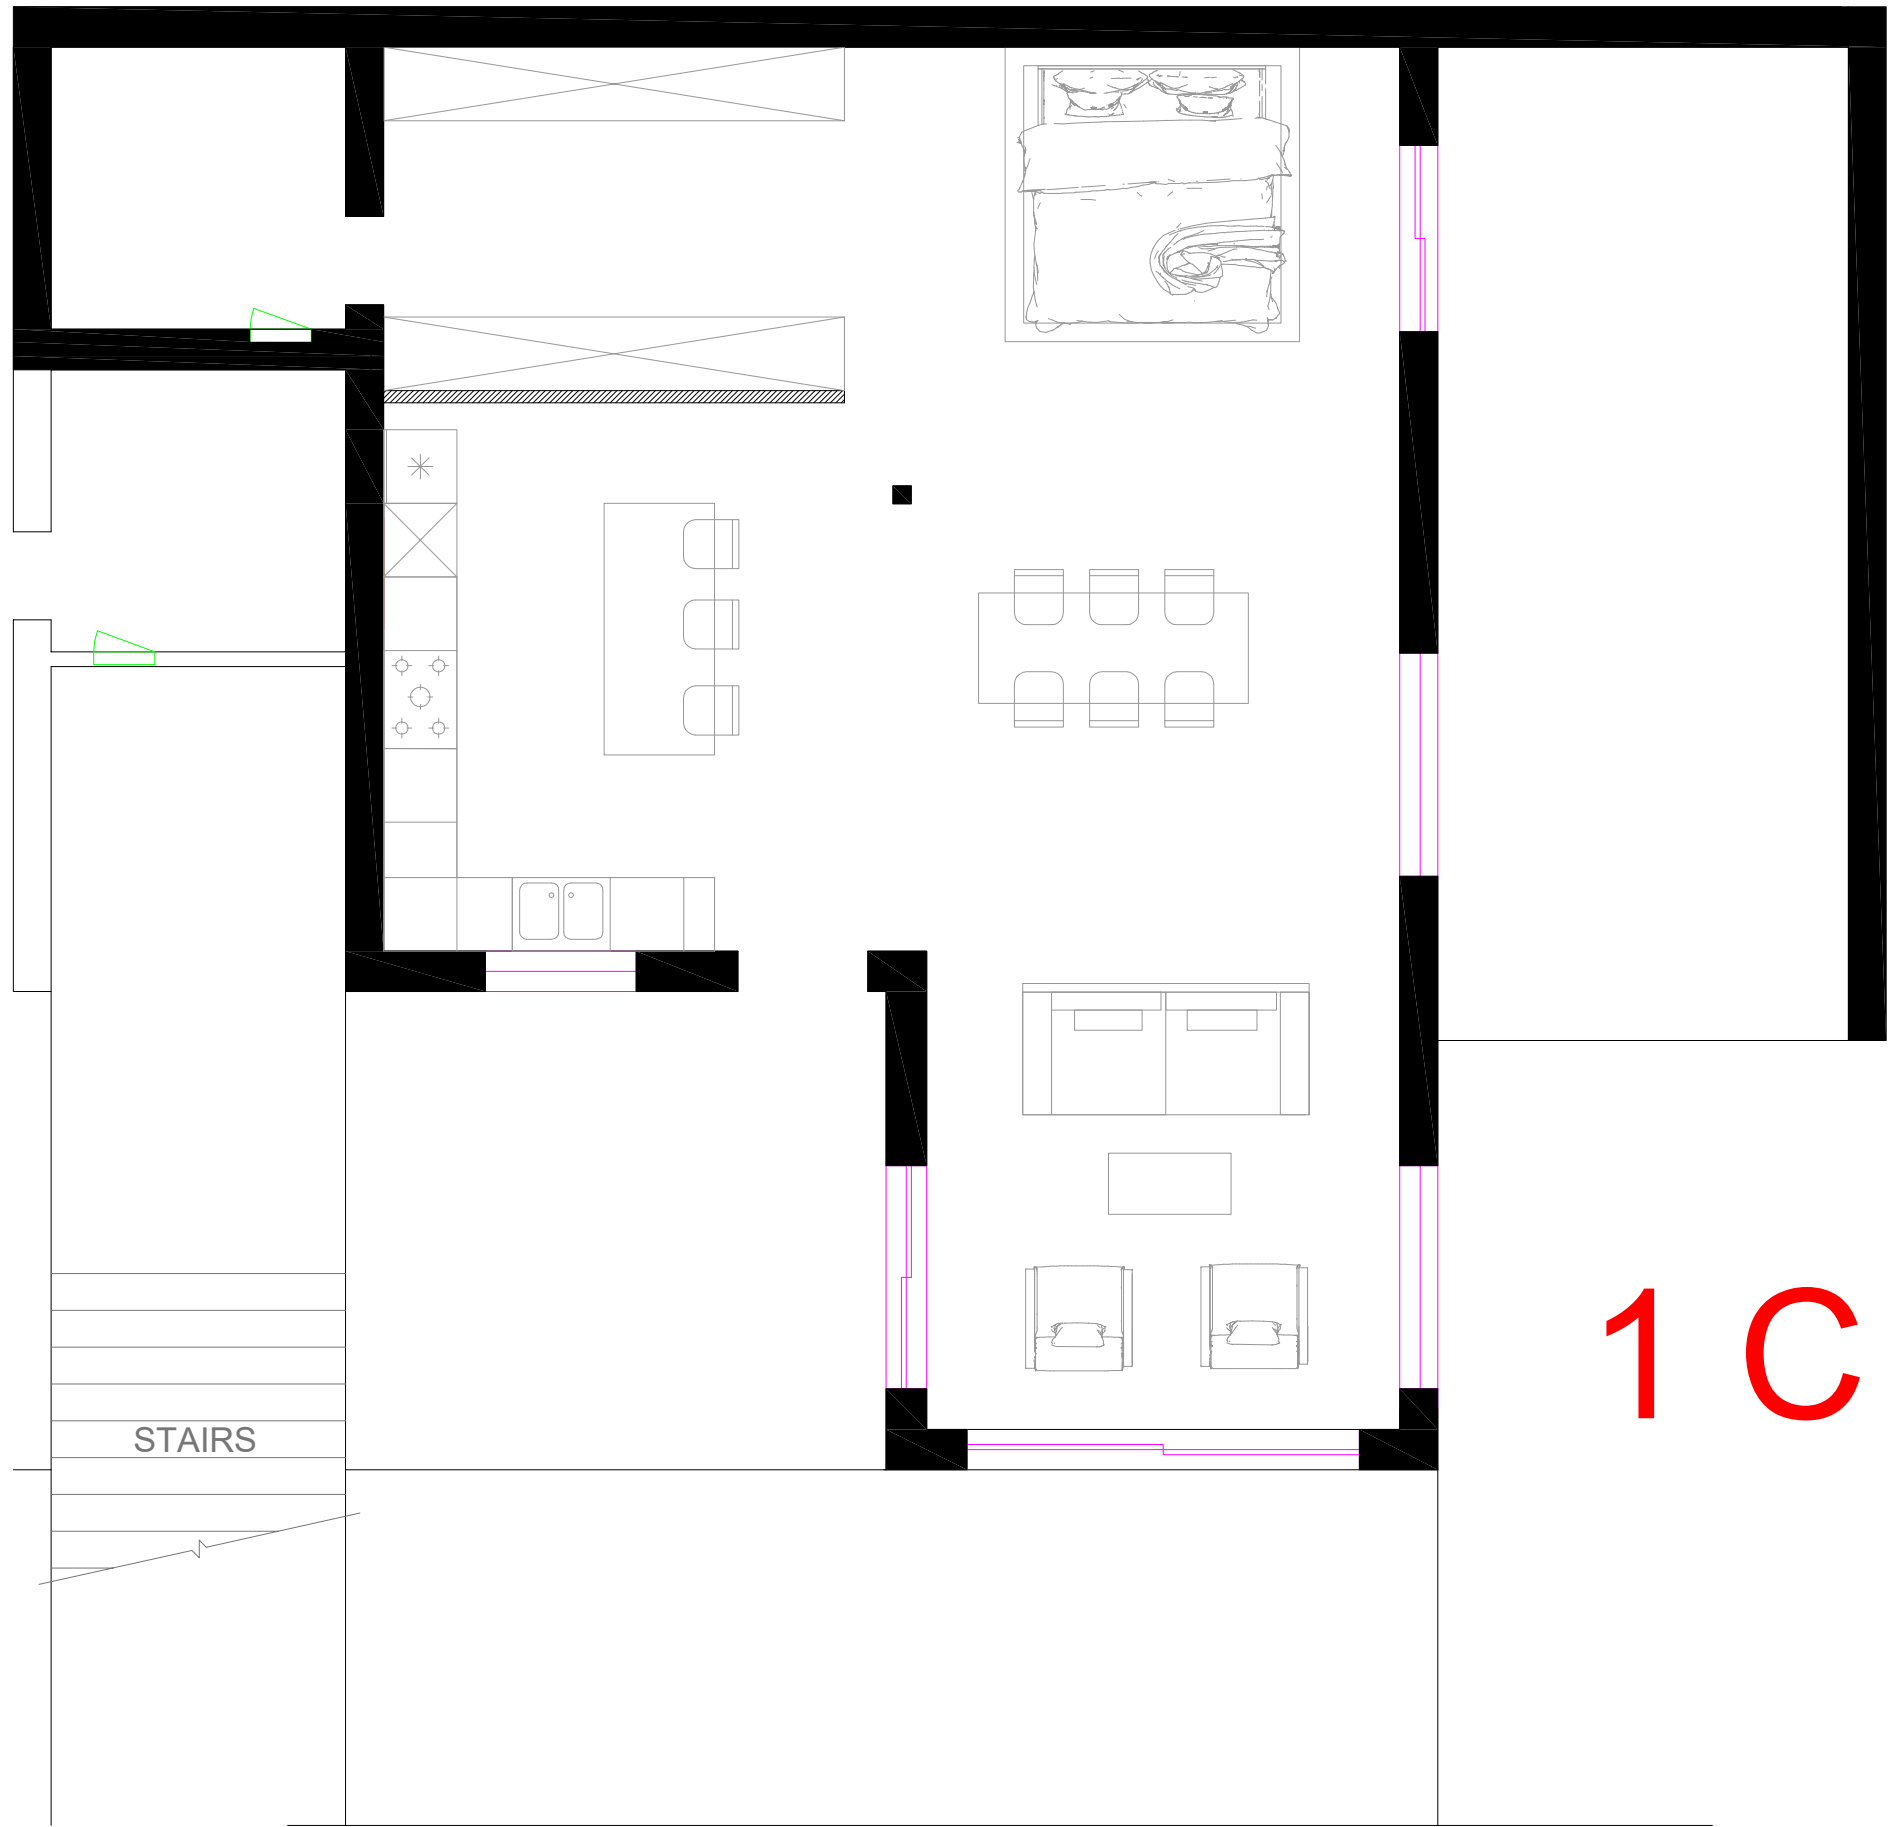

COMENTARIOS

LOS DIBUJOS DE DETALLE COMPLEMENTAN LOS PLANOS Y ESQUEMAS. LOS CONTRATISTAS PROFESIONALES DEBEN REVISAR LOS PLANOS ANTES DE PROCEDER CON LOS TRABAJOS. ES NECESARIO COMPROBAR LAS MEDIDAS REALES EN OBRA ANTES DE PROCEDER CON LA PRODUCCIÓN DE CUALQUIER ELEMENTO PARA EL PROYECTO.

TEMA

Diseño de interiores - Apartamento Isla Bastimento, Bocas del Toro, Panama.

CLIENTE

Sr. Brunon Pasierb

UBICACIÓN

Isla Bastimento, Bocas del Toro, Panama.

NOMBRE DEL DIBUJO

Esquema Funcional 1C

FECHA

2022.09.01

ESCALA

1:60

FASE

Proyecto Conceptual

DISEÑADO POR

MosKat Design

NO. DIBUJO	NO. DE CAPÍTULO	NO. DE REVISIÓN
1	1.1 EF	0