



**COMENTARIOS**  
 LOS DIBUJOS DE DETALLE COMPLEMENTAN LOS PLANOS Y ESQUEMAS. LOS CONTRATISTAS PROFESIONALES DEBEN REVISAR LOS PLANOS ANTES DE PROCEDER CON LOS TRABAJOS. ES NECESARIO COMPROBAR LAS MEDIDAS REALES EN OBRA ANTES DE PROCEDER CON LA PRODUCCIÓN DE CUALQUIER ELEMENTO PARA EL PROYECTO.

**TEMA**  
 Diseño de interiores - Apartamento Isla Bastimento, Bocas del Toro, Panama.  
**CLIENTE**  
 Sr. Brunon Pasierb

**UBICACIÓN**  
 Isla Bastimento, Bocas del Toro, Panama.

[Redacted text]

[Redacted text]

[Redacted text]  
 MosKat Design

[Redacted text]


**COMENTARIOS**

LOS DIBUJOS DE DETALLE COMPLEMENTAN LOS PLANOS Y ESQUEMAS. LOS CONTRATISTAS PROFESIONALES DEBEN REVISAR LOS PLANOS ANTES DE PROCEDER CON LOS TRABAJOS. ES NECESARIO COMPROBAR LAS MEDIDAS REALES EN OBRA ANTES DE PROCEDER CON LA PRODUCCIÓN DE CUALQUIER ELEMENTO PARA EL PROYECTO.

**TEMA**  
 Diseño de interiores - Apartamento Isla Bastimento, Bocas del Toro, Panama.

**CLIENTE**  
 [REDACTED]

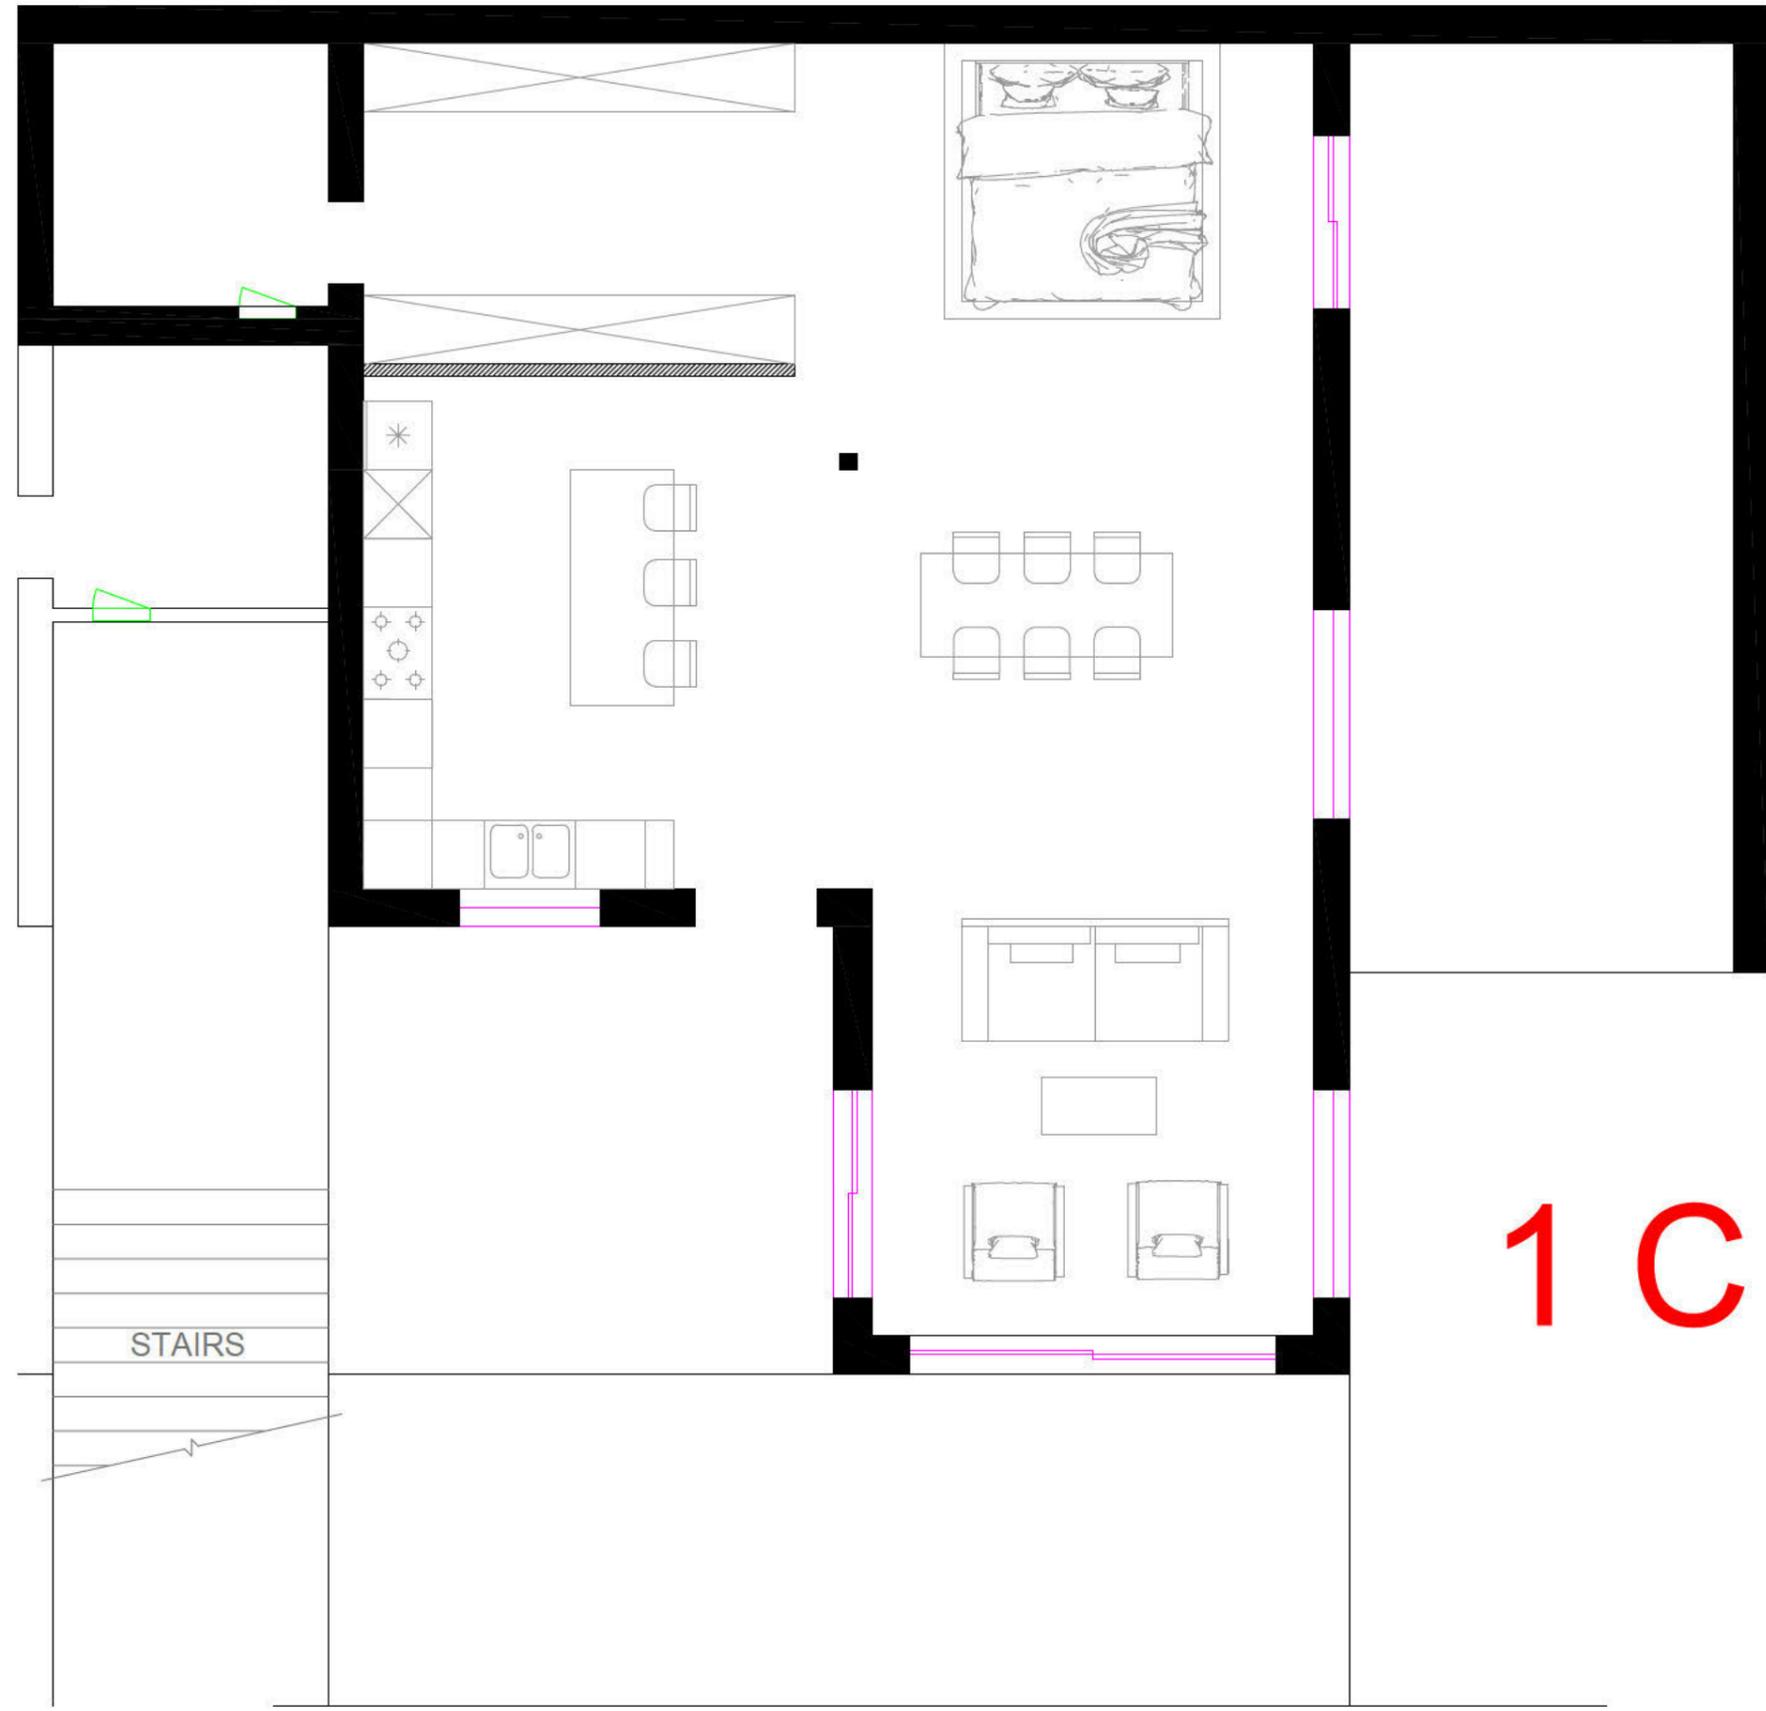
**UBICACIÓN**  
 Isla Bastimento, Bocas del Toro, Panama.

**NOMBRE DEL DIBUJO**  
 Esquema Funcional 1B

<b>FECHA</b> 2022.09.01	<b>ESCALA</b> 1:60
<b>FASE</b> Proyecto Conceptual	

**DISEÑADO POR**  
 MosKat Design

NO. DIBUJO	NO. DE CAPÍTULO	NO. DE REVISIÓN
1	1.1   EF	0


**COMENTARIOS**

LOS DIBUJOS DE DETALLE COMPLEMENTAN LOS PLANOS Y ESQUEMAS. LOS CONTRATISTAS PROFESIONALES DEBEN REVISAR LOS PLANOS ANTES DE PROCEDER CON LOS TRABAJOS. ES NECESARIO COMPROBAR LAS MEDIDAS REALES EN OBRA ANTES DE PROCEDER CON LA PRODUCCIÓN DE CUALQUIER ELEMENTO PARA EL PROYECTO.

**TEMA**  
Diseño de interiores - Apartamento Isla Bastimento, Bocas del Toro, Panama.

**CLIENTE**  
[REDACTED]

**UBICACIÓN**  
Isla Bastimento, Bocas del Toro, Panama.

**NOMBRE DEL DIBUJO**  
Esquema Funcional 1C

**FECHA** 2022.09.01 **ESCALA** 1:60

**FASE** Proyecto Conceptual

**DISEÑADO POR**  
MosKat Design

NO. DIBUJO	NO. DE CAPÍTULO	NO. DE REVISIÓN
1	1.1 EF	0