
COMENTARIOS

LOS DIBUJOS DE DETALLE COMPLEMENTAN LOS PLANOS Y ESQUEMAS. LOS CONTRATISTAS PROFESIONALES DEBEN REVISAR LOS PLANOS ANTES DE PROCEDER CON LOS TRABAJOS. ES NECESARIO COMPROBAR LAS MEDIDAS REALES EN OBRA ANTES DE PROCEDER CON LA PRODUCCIÓN DE CUALQUIER ELEMENTO PARA EL PROYECTO.

TEMA
 Diseño de interiores - Apartamento Isla Bastimento, Bocas del Toro, Panama.
CLIENTE
 [REDACTED]

UBICACIÓN
 Isla Bastimento, Bocas del Toro, Panama.

NOMBRE DEL DIBUJO
 Esquema Funcional 2A

FECHA 2022.09.01	ESCALA 1:60
FASE Proyecto Conceptual	

DISEÑADO POR
 MosKat Design

NO. DIBUJO	NO. DE CAPÍTULO	NO. DE REVISIÓN
1	1.1 EF	0


COMENTARIOS

LOS DIBUJOS DE DETALLE COMPLEMENTAN LOS PLANOS Y ESQUEMAS. LOS CONTRATISTAS PROFESIONALES DEBEN REVISAR LOS PLANOS ANTES DE PROCEDER CON LOS TRABAJOS. ES NECESARIO COMPROBAR LAS MEDIDAS REALES EN OBRA ANTES DE PROCEDER CON LA PRODUCCIÓN DE CUALQUIER ELEMENTO PARA EL PROYECTO.

TEMA
 Diseño de interiores - Apartamento Isla Bastimento, Bocas del Toro, Panama.

CLIENTE
 [REDACTED]

UBICACIÓN
 Isla Bastimento, Bocas del Toro, Panama.

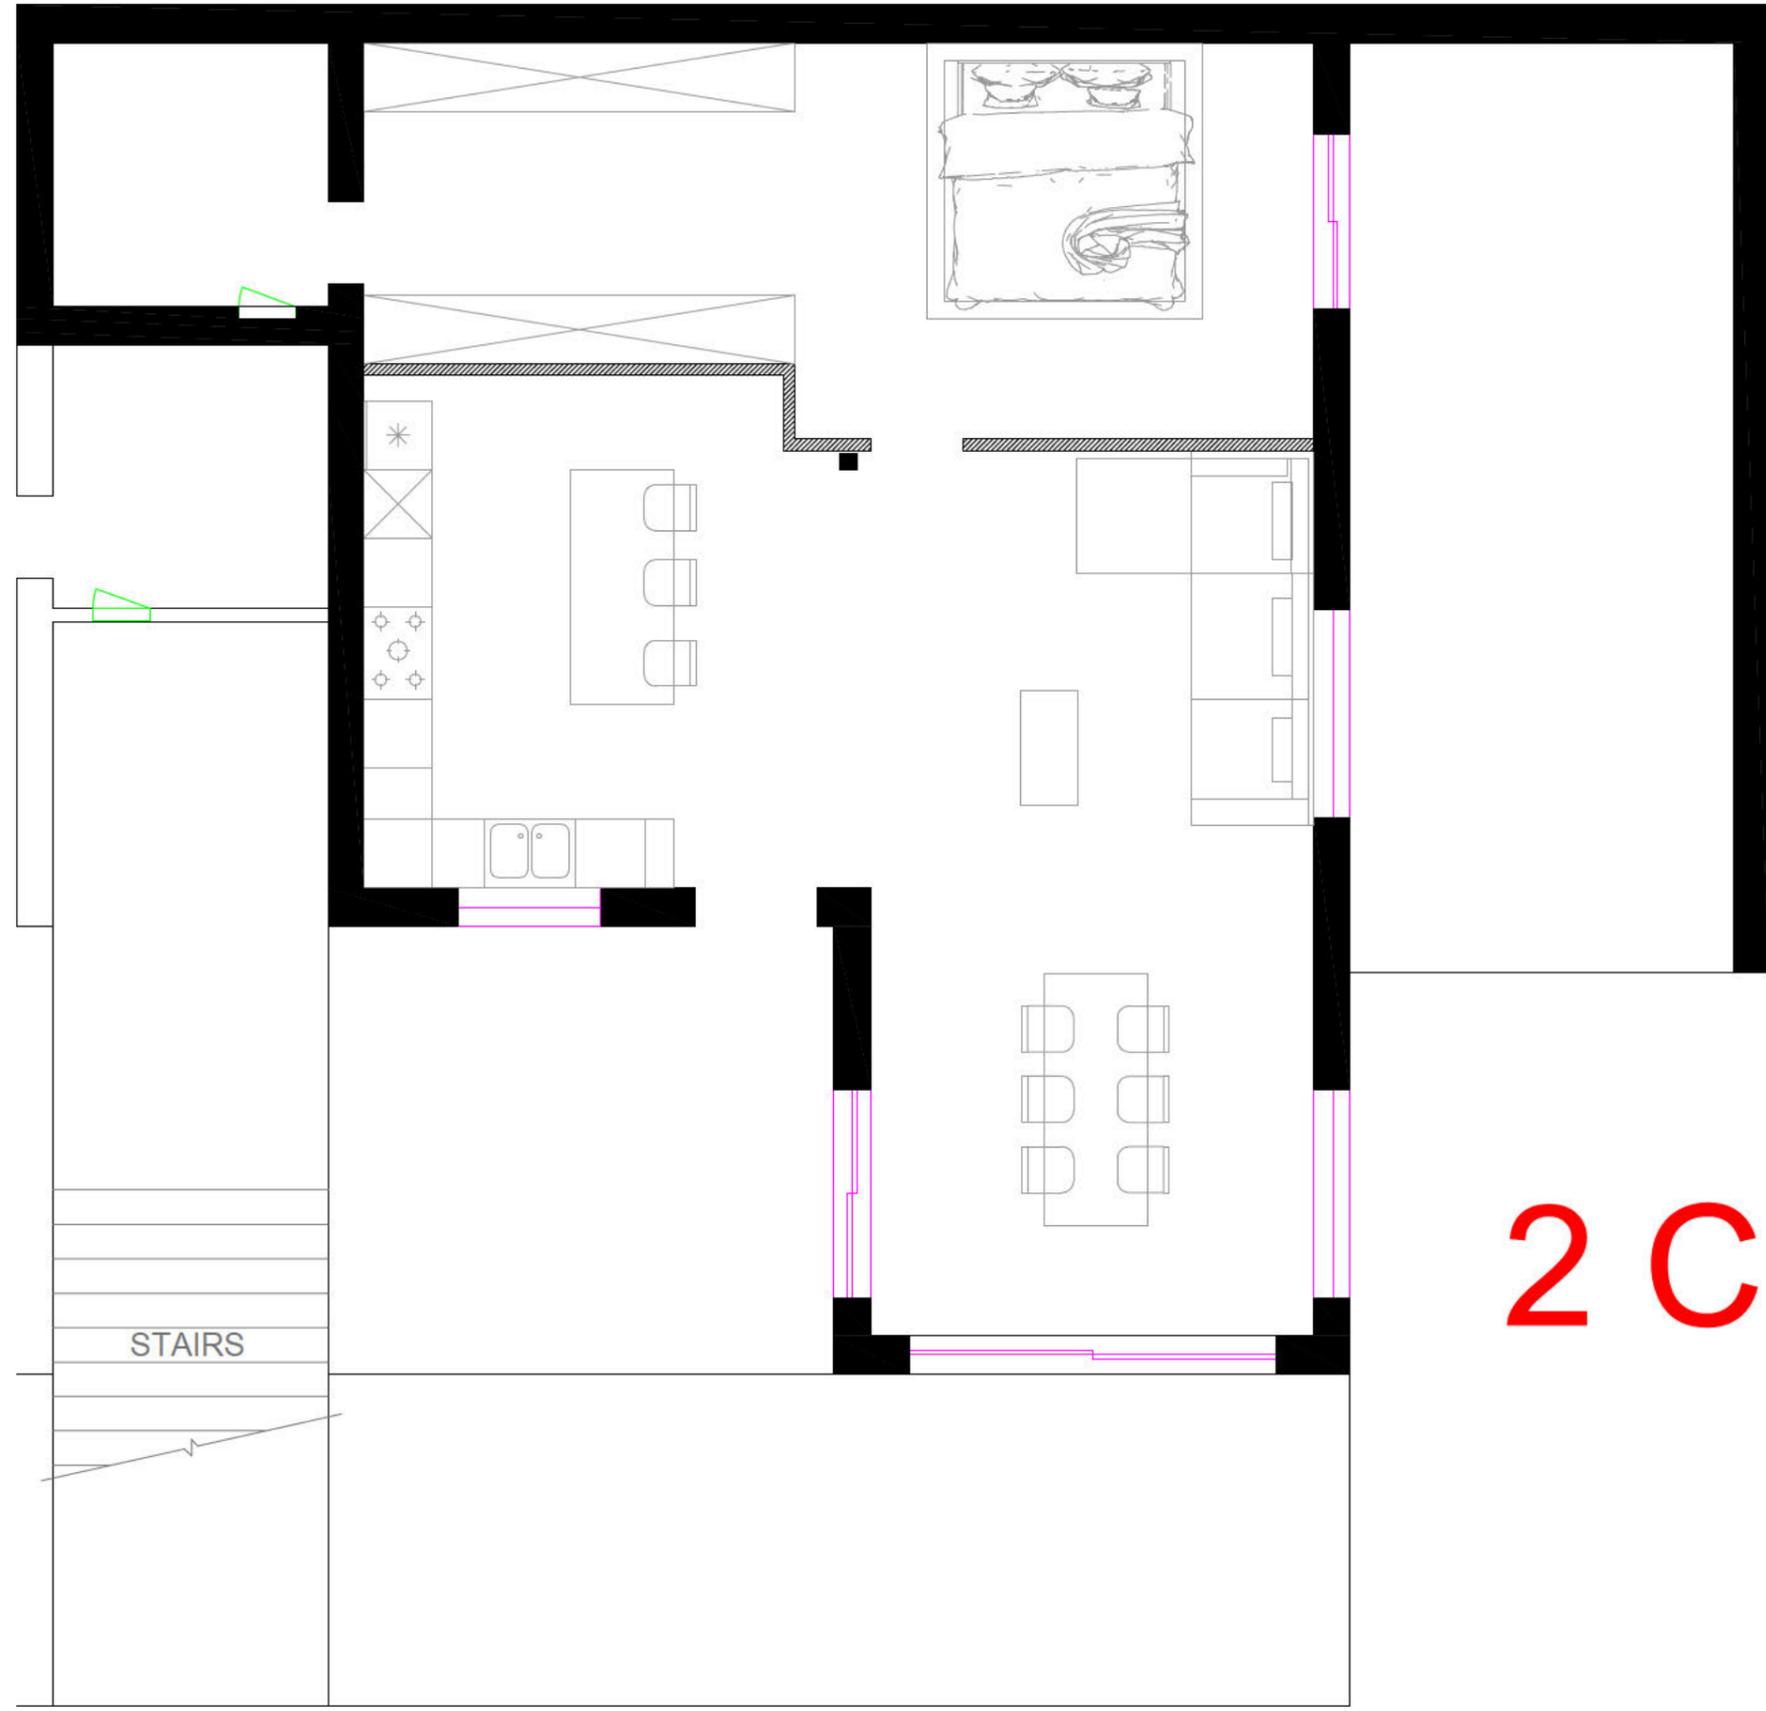
NOMBRE DEL DIBUJO
 Esquema Funcional 2B

FECHA 2022.09.01 **ESCALA** 1:60

FASE Proyecto Conceptual

DISEÑADO POR
 MosKat Design

NO. DIBUJO	NO. DE CAPÍTULO	NO. DE REVISIÓN
1	1.1 EF	0


COMENTARIOS

LOS DIBUJOS DE DETALLE COMPLEMENTAN LOS PLANOS Y ESQUEMAS. LOS CONTRATISTAS PROFESIONALES DEBEN REVISAR LOS PLANOS ANTES DE PROCEDER CON LOS TRABAJOS. ES NECESARIO COMPROBAR LAS MEDIDAS REALES EN OBRA ANTES DE PROCEDER CON LA PRODUCCIÓN DE CUALQUIER ELEMENTO PARA EL PROYECTO.

TEMA
Diseño de interiores - Apartamento Isla Bastimento, Bocas del Toro, Panama.

CLIENTE
██████████

UBICACIÓN
Isla Bastimento, Bocas del Toro, Panama.

NOMBRE DEL DIBUJO
Esquema Funcional 2C

FECHA 2022.09.01	ESCALA 1:60
FASE Proyecto Conceptual	

DISEÑADO POR
MosKat Design

NO. DIBUJO	NO. DE CAPÍTULO	NO. DE REVISIÓN
1	1.1 EF	0