LOT NO 713

2486-2533	S 33°25'32" E	246.35'
2533-2806	S 47°40'07" W	257.16'
2806-2487	N 16°45'26" W	333.91'
2487-648	N 72°13'53" E	59.06'
648-647	N 60°15'42" E	71.79'
647-2485	N 64°49'19" E	31.19'

1.329 ACRES

LOT NO 714

2484-2814	S 33°30'25" E	246.36'
2814-2533	S 56°15'05" W	210.01'
2533-2485	N 38°25'32" W	246.35'
2485-646	N 64°49'19" E	50.12'
646-645	N 55°58'15" E	82.20'
645-644	N 50°56'54" E	69.38'
644-2484	N 51°54'19" E	8.84'

1.162 ACRES

LOT NO 715

640-2565	S 54°07'44" E	279.37'
2565-2814	S 55°09'15" W	306.88'
2814-2484	N 33°30'25" W	246.36'
2484-643	N 51°54'19" E	42.27'
643-642	N 50°40'30" E	53.50'
642-641	N 48°05'47" E	49.36'
641-640	N 50°55'14" E	84.12'

1.516 ACRES

LOT NO 716

633-2567	S 50°30'48" E	89.27'
2567-2566	S 37°55'35" W	148.27'
2566-2565	S 37°55'35" W	222.26'
2565-640	N 54°07'44" W	279.37'
640-639	N 60°21'12" E	45.24'
639-638	N 62°42'36" E	67.49'
638-637	N 62°02'38" E	72.38'
637-636	N 66°24'41" E	63.51'
636-635	N 73°08'56" E	52.92'
635-634	N 67°22'53" E	72.92'
634-633	N 57°41'52" E	55.57'

1.624 ACRES

LOT NO 717

2479-2474	S 12°59'36" E	585.31'
2474-2567	N 50°30'48" W	458.57'
2567-633	N 50°30'48" W	89.27'
633-632	N 51°10'07" E	50.66'
632-631	N 45°50'01" E	53.81'
631-630	N 50°28'18" E	42.18'
630-629	N 56°28'39" E	46.21'
629-628	N 59°36'35" E	78.34'
628-2459	N 62°56'29" E	8.44'
2459-627	N 62°56'29" E	38.35'
627-626	N 71°28'52" E	32.28'
626-2479	S 89°34'37" E	9.00'

2.240 ACRES

LOT NO 718

2470-2813	S 27°25'26" W	303.79'
2813-2473	S 27°25'26" W	230.00'
2473-2171	N 44°21'21" W	19.80'
2171-2474	N 14°45'20" W	75.90'
2474-2479	N 12°59'36" W	555.31'
2479-625	S 89°34'37" E	8.72'
625-624	S 81°46'12" E	22.73'
624-623	S 60°00'44" E	46.56'
623-622	S 61°56'04" E	44.45'
622-621	S 55°28'57" E	45.34'
621-620	S 52°17'05" E	45.89'
620-619	S 61°27'11" E	50.50'
619-618	S 71°22'37" E	45.25'
618-617	S 77°48'38" E	72.45'
617-2470	S 83°52'21" E	58.29'

2.623 ACRES

LOT NO 719

2471-2537	S 35°04'59" W	256.93'
2537-2813	N 62°49'33" W	231.39'
2813-2470	N 27°25'26" E	303.79'
2470-616	S 83°52'21" E	70.57'
616-615	S 89°18'19" E	49.69'
615-614	N 74°17'20" E	41.11'
614-613	N 55°04'58" E	42.95'
613-2809	N 38°50'01" E	34.47'
2809-2990	S 17°52'33" W	52.99'
2990-2391	S 20°15'35" W	53.16'
2991-2392	S 6°13'18" W	68.55'
2992-2471	S 37°41'15" E	64.53'

1.907 ACRES

LOT NO 720

2820-2537	N 8°50'23" E	276.04'
2537-2471	N 35°04'59" E	256.93'
2471-2393	S 37°41'15" E	24.75'
2393-2394	S 48°04'25" E	76.23'
2394-2395	S 44°28'28" E	76.63'
2395-2396	S 39°02'03" E	77.49'
2396-2397	S 30°26'52" E	58.65'
2397-2398	S 14°56'38" E	28.07'
2398-2399	S 0°20'59" W	30.99'
2399-2400	S 23°06'31" W	41.58'
2400-2401	S 41°53'10" W	72.90'
2401-2402	S 44°28'04" W	145.91'
2402-2403	S 49°41'06" W	51.46'
2403-2404	S 62°57'37" W	35.40'
2404-2405	N 84°51'39" W	27.62'
2405-2406	N 71°41'33" W	66.32'
2406-2407	N 63°20'12" W	52.19'
2407-2820	N 67°00'54" W	29.97'

3.114 ACRES

LOT NO 721

2473-2813	N 27°25'26" E	230.00'
2813-2537	S 62°49'33" E	231.39'
2537-2820	S 8°50'23" W	276.04'
2820-2408	N 67°00'54" W	25.00'
2408-2409	N 79°58'52" W	99.79'
2409-2168	N 73°36'27" W	75.61'
2168-2169	N 56°42'07" W	75.94'
2169-2170	N 32°57'00" W	74.89'
2170-2473	N 44°21'21" W	44.03'

1.717 ACRES

LOT NO 722

2567-2474	S 50°30'48" E	458.57'
2474-2171	S 14°45'20" E	75.90'
2171-2172	N 76°39'34" W	89.98'
2172-2173	S 64°00'14" W	86.25'
2173-2475	S 49°35'23" W	58.91'
2475-2566	N 42°44'37" W	423.65'
2566-2567	N 37°55'35" E	148.27'

1.876 ACRES

LOT NO 723

2566-2475	S 42°44'37" E	423.65'
2475-2175	S 49°35'23" W	68.88'
2175-2173	S 64°41'34" W	17.28'
2176-2177	S 76°10'55" W	96.37'
2177-2476	S 78°53'39" W	74.43'
2476-2465	N 39°35'41" W	284.76'
2465-2565	N 54°07'44" W	9.84'
2565-2566	N 37°55'35" E	222.26'

1.937 ACRES

LOT NO 724

2565-2465	S 54°07'44" E	9.84'
2465-2476	S 39°35'41" E	284.76'
2476-2178	S 78°53'39" W	11.74'
2178-2179	S 64°20'04" W	100.20'
2179-2180	S 57°04'46" W	119.46'
2180-2181	S 53°07'51" W	83.96'
2181-2478	S 53°47'56" W	49.48'
2478-2533	N 69°20'40" W	335.08'
2533-2814	N 56°15'05" E	210.01'
2814-2565	N 55°09'15" E	306.88'

2.738 ACRES

LOT NO 726

2187-2498	S 57°09'39" W	131.51'
2498-2806	N 32°19'37" W	311.86'
2806-2533	N 47°40'07" E	257.16'
2533-2478	S 69°20'40" E	335.08'
2478-2182	S 53°47'56" W	25.00'
2182-2183	S 59°46'52" W	84.21'
2183-2184	S 53°32'40" W	45.05'
2184-2185	S 41°15'31" W	65.30'
2185-2186	S 31°18'35" W	77.26'
2186-2187	S 17°09'39" W	50.09'

2.455 ACRES

LOT ACRES 26.2180

ROAD ACRES 4.5370

TOTAL ACRES 30.7550

Center line of a 20' common drive easement

for lots 717, 722 and 723.

2459-2460	S 9°24'22" W	23.61'
2460-2461	S 28°44'41" W	64.02'
2461-2462	S 36°57'06" W	138.41'
2462-2463	S 30°52'24" W	111.90'
2463-2464	S 37°51'18" W	164.38'
2464-2465	S 43°33'41" W	143.57'

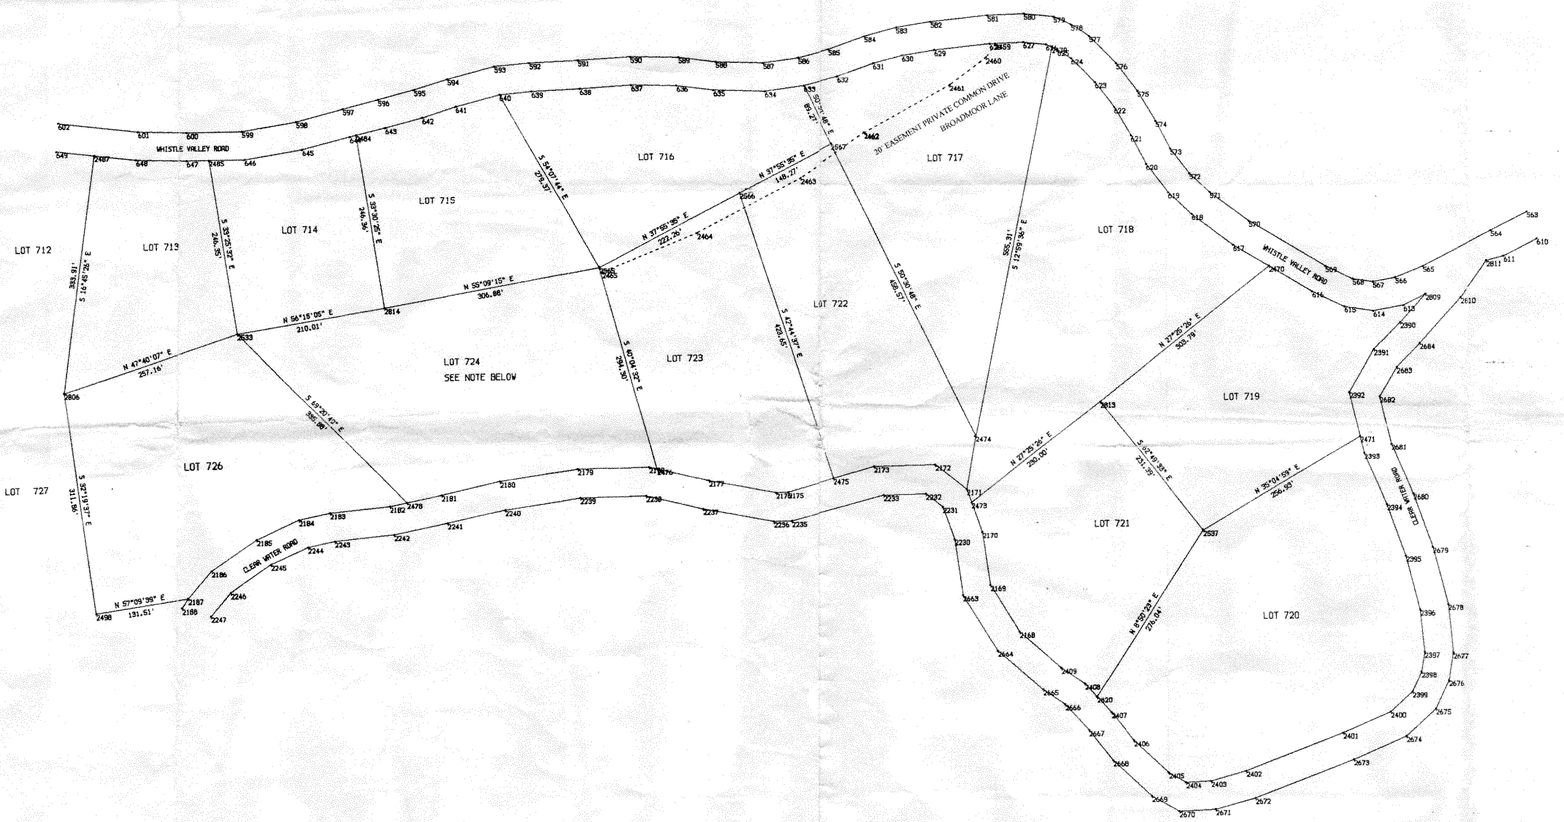
WHISTLE VALLEY ROAD
LOT 712
LOT 713
LOT 714
LOT 715
LOT 716
LOT 717
LOT 718
LOT 719
LOT 720
LOT 721
LOT 722
LOT 723
LOT 724
SEE NOTE BELOW
LOT 726
LOT 727
BROADMOOR LANE
CLEAR WATER ROAD
N 55°09'15" E 306.88'
N 56°15'05" E 210.01'
N 47°40'07" E 257.16'
N 57°09'39" E 131.51'
S 54°07'44" E 279.37'
S 55°09'15" W 306.88'
S 38°25'32" E 246.35'
S 33°30'25" E 246.36'
S 12°59'36" E 585.31'
S 50°30'48" E 458.57'
S 37°55'35" W 148.27'
S 37°55'35" W 222.26'
N 37°55'35" E 148.27'
N 37°55'35" E 222.26'
N 50°30'48" W 458.57'
N 50°30'48" W 89.27'
N 27°25'26" E 230.00'
N 27°25'26" E 303.79'
