A

REGISTRO NACIONAL
CATASTRO NACIONAL
El presente plano ha cumplido con los requisitos exigidos por la ley, por lo que ha sido registrado bajo el siguiente número
G-262.008-95
5 JUL 1995
Fecha ..... Firma Autorizada

NOTAS:
METODO POLAR SISTEMA ACIMUTAL POLIGONAL CERRADA
ERROR ANGULAR 00"19 ERROR LINEAL 6.07m.

LINDEROS EXISTENTES

AFECTADO POR LEY FORESTAL No. 7174 ARTICULO 66

MODIFICA LOS PLANOS CATASTRADOS No. G-109-73
G-170-73
G-5038-67
G-482808-82

DOY FE DE QUE LA UBICACION QUE INDICO EN ESTE PLANO ES LA CORRECTA Y NO LA QUE INDICA LA HOJA CARTOGRAFICA

NOTA: SE INSCRIBE ESTE PLANO SIN PERJUICIO DE LOS DERECHOS DEL ESTADO PARA TODOS LOS EFECTOS DE LAS LIMITACIONES QUE LAS LEYES DE AGUAS Y CAMINOS Y ZONA MARITIMO-TERRESTRE ESTABLECEN.

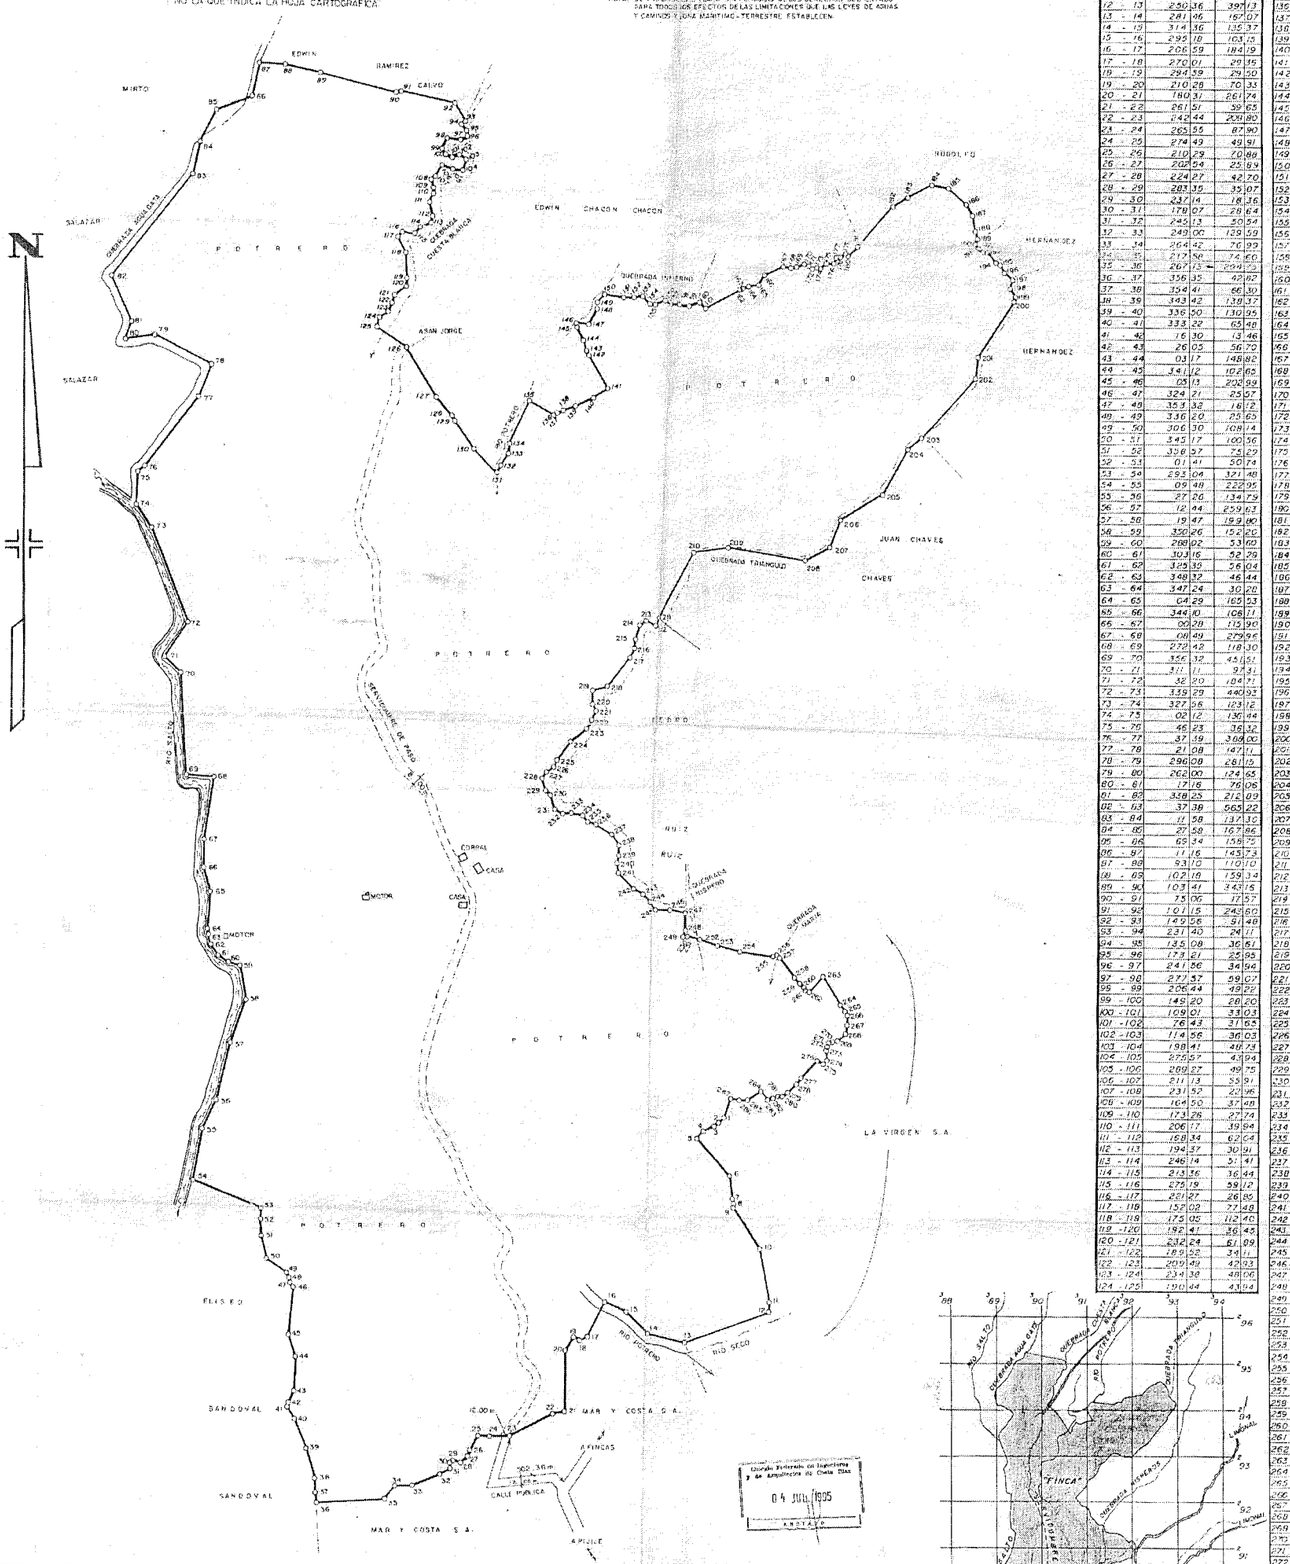

LINEA	ACIMUT °	'	DIST m	cm
1 - 2	223	17	30	12
2 - 3	240	37	30	63
3 - 4	244	57	41	12
4 - 5	221	26	45	09
5 - 6	130	04	213	48
6 - 7	171	21	101	97
7 - 8	163	42	22	16
8 - 9	179	16	12	12
9 - 10	148	37	222	13
10 - 11	163	51	233	53
11 - 12	162	57	44	63
12 - 13	250	36	398	13
13 - 14	281	46	157	07
14 - 15	314	36	135	37
15 - 16	295	18	104	15
16 - 17	206	59	184	18
17 - 18	270	01	29	15
18 - 19	294	39	29	50
19 - 20	210	28	70	33
20 - 21	160	31	261	74
21 - 22	261	51	59	65
22 - 23	242	44	200	80
23 - 24	263	55	87	90
24 - 25	274	49	49	91
25 - 26	210	29	70	88
26 - 27	202	54	25	84
27 - 28	224	27	42	70
28 - 29	203	35	35	07
29 - 30	237	14	18	36
30 - 31	179	07	28	64
31 - 32	245	13	50	54
32 - 33	249	00	139	59
33 - 34	264	42	76	99
34 - 35	217	58	74	60
35 - 36	267	13	204	23
36 - 37	356	35	42	82
37 - 38	354	41	66	30
38 - 39	343	42	138	37
39 - 40	336	50	130	95
40 - 41	333	22	65	49
41 - 42	16	30	13	46
42 - 43	26	05	56	79
43 - 44	03	17	148	82
44 - 45	34	12	102	65
45 - 46	05	13	200	99
46 - 47	324	21	25	07
47 - 48	353	32	16	12
48 - 49	336	20	25	63
49 - 50	306	30	108	14
50 - 51	345	17	100	56
51 - 52	356	57	73	29
52 - 53	01	41	50	74
53 - 54	283	04	321	48
54 - 55	09	48	222	95
55 - 56	27	26	134	79
56 - 57	12	44	259	63
57 - 58	19	47	159	80
58 - 59	350	26	152	26
59 - 60	268	02	53	60
60 - 61	303	15	52	29
61 - 62	325	30	56	04
62 - 63	348	32	46	44
63 - 64	347	24	30	26
64 - 65	04	29	165	53
65 - 66	344	10	106	11
66 - 67	05	28	115	90
67 - 68	08	49	279	96
68 - 69	272	42	118	30
69 - 70	356	32	45	55
70 - 71	311	11	37	31
71 - 72	32	20	104	71
72 - 73	339	29	440	93
73 - 74	327	56	123	12
74 - 75	02	12	136	44
75 - 76	46	23	36	32
76 - 77	37	19	368	00
77 - 78	21	08	147	11
78 - 79	296	08	26	10
79 - 80	262	00	124	65
80 - 81	17	16	76	06
81 - 82	338	25	212	09
82 - 83	37	38	565	22
83 - 84	11	58	137	36
84 - 85	27	58	167	86
85 - 86	69	34	155	75
86 - 87	11	16	143	73
87 - 88	93	10	110	10
88 - 89	102	16	159	34
89 - 90	103	41	343	16
90 - 91	75	06	127	57
91 - 92	101	15	243	60
92 - 93	149	56	91	48
93 - 94	231	40	24	11
94 - 95	185	08	36	61
95 - 96	173	61	25	95
96 - 97	241	56	34	96
97 - 98	277	37	99	07
98 - 99	226	44	48	20
99 - 100	149	20	28	20
100 - 101	109	01	33	03
101 - 102	76	43	31	65
102 - 103	114	56	36	03
103 - 104	198	41	46	73
104 - 105	275	57	43	94
105 - 106	288	22	49	75
106 - 107	211	13	55	91
107 - 108	231	52	20	96
108 - 109	164	50	37	48
109 - 110	173	26	27	74
110 - 111	206	17	39	94
111 - 112	168	34	62	64
112 - 113	194	37	30	91
113 - 114	246	14	51	41
114 - 115	213	16	16	44
115 - 116	275	19	59	12
116 - 117	221	27	26	85
117 - 118	157	02	77	48
118 - 119	175	05	112	40
119 - 120	192	41	56	11
120 - 121	232	24	61	09
121 - 122	189	52	34	11
122 - 123	209	49	42	93
123 - 124	234	38	48	06
124 - 125	190	44	43	94

LINEA	ACIMUT °	'	DIST m	cm
125 - 126	124	18	149	17
126 - 127	142	53	250	08
127 - 128	133	32	110	43
128 - 129	143	30	18	00
129 - 130	146	09	149	91
130 - 131	135	01	143	98
131 - 132	26	03	33	87
132 - 133	40	18	61	12
133 - 134	01	49	46	60
134 - 135	24	51	207	74
135 - 136	116	42	119	21
136 - 137	72	59	347	51
137 - 138	65	51	33	04
138 - 139	86	43	34	15
139 - 140	67	19	91	62
140 - 141	58	01	71	51
141 - 142	329	12	169	25
142 - 143	331	36	10	70
143 - 144	337	21	44	59
144 - 145	336	35	60	53
145 - 146	337	31	11	74
146 - 147	87	45	37	06
147 - 148	30	11	76	94
148 - 149	352	26	29	27
149 - 150	43	59	47	09
150 - 151	98	28	84	91
151 - 152	93	08	44	06
152 - 153	88	44	45	50
153 - 154	134	00	40	31
154 - 155	98	00	22	22
155 - 156	74	10	49	93
156 - 157	110	24	30	00
157 - 158	93	26	39	13
158 - 159	98	14	45	35
159 - 160	75	00	49	05
160 - 161	120	58	30	31
161 - 162	61	14	174	90
162 - 163	108	20	12	41
163 - 164	56	50	30	60
164 - 165	79	23	43	83
165 - 166	40	02	62	73
166 - 167	64	19	89	86
167 - 168	84	05	30	15
168 - 169	111	09	20	62
169 - 170	67	30	32	16
170 - 171	105	55	23	43
171 - 172	137	15	22	07
172 - 173	69	36	18	03
173 - 174	91	12	15	62
174 - 175	54	08	32	96
175 - 176	90	49	26	22
176 - 177	27	57	36	54
177 - 178	97	19	16	97
178 - 179	52	25	25	95
179 - 180	132	29	16	21
180 - 181	45	35	57	50
181 - 182	40	21	236	19
182 - 183	59	13	80	48
183 - 184	63	18	129	97
184 - 185	105	59	68	20
185 - 186	131	22	102	69
186 - 187	149	29	54	60
187 - 188	171	28	71	76
188 - 189	162	32	30	96
189 - 190	196	15	26	29
190 - 191	142	16	27	75
191 - 192	130	34	23	01
192 - 193	90	09	16	04
193 - 194	139	46	61	61
194 - 195	114	52	20	77
195 - 196	155	22	42	63
196 - 197	128	19	45	03
197 - 198	192	41	42	64
198 - 199	143	47	42	12
199 - 200	197	29	25	93
200 - 201	212	55	265	67
201 - 202	187	30	90	55
202 - 203	227	44	347	23
203 - 204	227	16	79	61
204 - 205	209	58	226	83
205 - 206	239	31	219	50
206 - 207	198	50	126	84
207 - 208	245	12	124	90
208 - 209	278	44	349	02
209 - 210	261	19	151	49
210 - 211	209	05	324	02
211 - 212	202	56	36	94
212 - 213	232	51	51	18
213 - 214	232	19	33	44
214 - 215	193	20	65	01
215 - 216	188	27	38	75
216 - 217	207	20	50	32
217 - 218	217	19	152	38
218 - 219	255	07	69	03
219 - 220	182	31	54	84
220 - 221	153	35	30	59
221 - 222	196	56	42	44
222 - 223	209	47	50	12
223 - 224	231	31	89	31
224 - 225	217	20	103	52
225 - 226	198	49	37	05
226 - 227	243	21	35	94
227 - 228	209	32	39	24
228 - 229	164	22	53	27
229 - 230	130	41	31	33
230 - 231	162	57	60	94
231 - 232	114	29	40	54
232 - 233	83	24	34	55
233 - 234	106	17	51	16
234 - 235	135	41	41	05
235 - 236	162	32	31	84
236 - 237	121	36	86	06
237 - 238	143	42	54	90
238 - 239	182	47	45	10
239 - 240	154	58	34	85
240 - 241	169	47	43	07
241 - 242	136	14	93	52
242 - 243	119	40	53	14
243 - 244	133	31	44	41
244 - 245	142	39	44	80
245 - 246	84	32	62	10
246 - 247	104	15	72	40
247 - 248	173	31	50	02
248 - 249	209	19	22	06
249 - 250	98	23	16	26
250 - 251	242	00	1	10
251 - 252	59	07	59	98
252 - 253	113	06	82	02
253 - 254	104	07	101	75
254 - 255	92	31	153	78
255 - 256	46	40	12	83
256 - 257	145	02	14	68
257 - 258	140	34	11	58
258 - 259	122	30	34	97
259 - 260	141	41	24	74
260 - 261	126	59	21	62
261 - 262	116	21	10	33
262 - 263	39	59	68	20
263 - 264	145	29	150	00
264 - 265	146	23	30	12
265 - 266	158	14	16	90
266 - 267	178	21	44	06
267 - 268	192	25	30	09
268 - 269	227	37	44	87
269 - 270	237	54	20	33
270 - 271	245	30	11	47
271 - 272	212	18	17	76
272 - 273	188	19	10	03
273 - 274	181	51	42	71
274 - 275	222	15	28	05
275 - 276	306	26	31	95
276 - 277	225	11	107	00
277 - 278	219	18	33	00
278 - 279	226	02	55	64
279 - 280	231	53	22	04
280 - 281	254	14	20	17
281 - 282	245	57	24	15
282 - 283	263	07	24	49
283 - 284	315	57	56	12
284 - 285	229	53	63	45
285 - 286	267	12	16	36
286 - 287	276	22	30	74
287 - 1	199	35	84	74

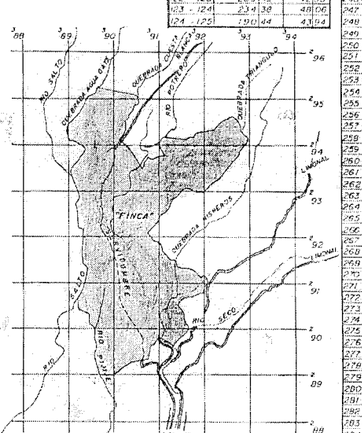

UBICACION
HOJAS MONTEVERDE Y QUEBRADAS
ESCALA 1:50000

PROPIEDAD DE	AREA:	SITUACION GEOGRAFICA
GANADERA COSTEÑA MATAPALO LIMITADA CEDULA JURIDICA No. 3-102-050188	1250 ha 8645,44 m²	SAN JORGE DISTRITO 3° MOGOTE Y FINCAS CANTON 4° BAGACES PROVINCIA 5° GUANACASTE
INFORMACION REGISTRO PUBLICO (REUNION DE FINCAS Y RECTIFICAR AREA)	PROTOCOLO TOMO 8255 FOLIO 60 A 66	
FOLIO REAL: 5008732-000 / AREA SEGUN REGISTRO: 2888 ha 5672,86 m² 5021989-000 / 250 ha 2543,66 m² 5052461-000 / 202 ha 0223,06 m² 5052232-000 / 6 ha 3176,43 m² 5052234-000 / 137 ha 5696,42 m² 5058342-000 / 286 ha 6673,53 m²	PABLO RIVAS ESPINOZA AGRIMENSOR - ABOGADO LICDO.	ESCALA: 1:10000 / FECHA: JUNIO 1995

Copia Fotostática con Autenticación y de Amplificación de Chela Dias
04 JUL 1995
ANDAZAR