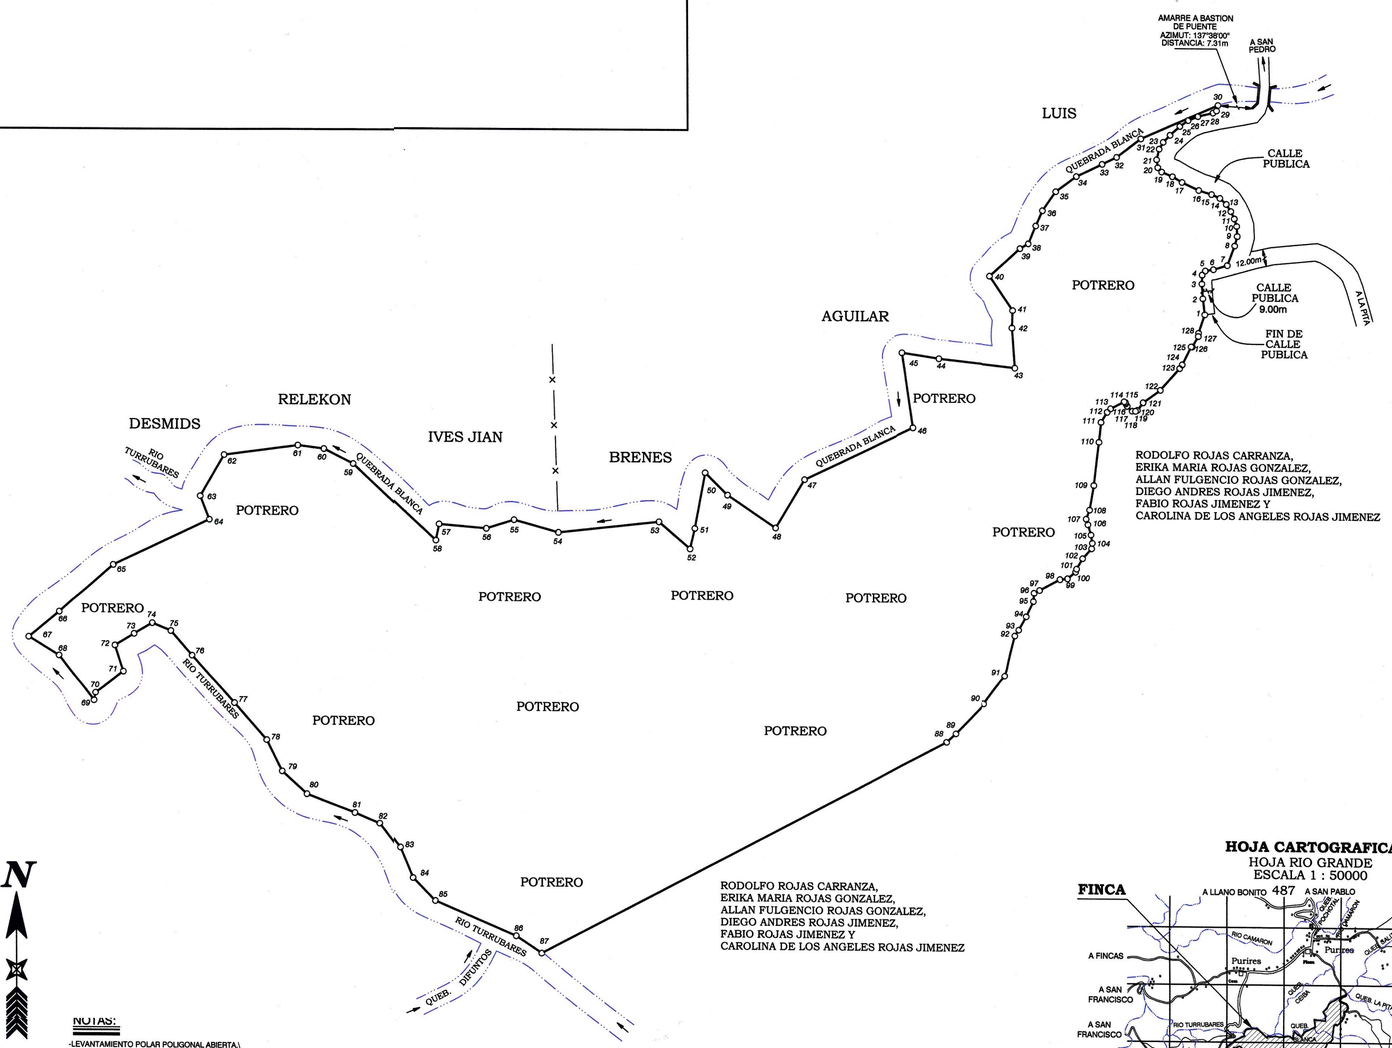

84-85	134°25'	56.87m.
85-86	113°06'	153.75m.
86-87	123°47'	53.53m.
87-88	62°15'	801.86m.
88-89	47°17'	22.18m.
89-90	43°41'	72.19m.
90-91	36°40'	60.68m.
91-92	15°12'	73.40m.
92-93	33°36'	12.39m.
93-94	28°49'	26.64m.
94-95	23°31'	29.35m.
95-96	6°52'	14.60m.
96-97	62°59'	11.06m.
97-98	62°05'	40.68m.
98-99	83°36'	13.28m.
99-100	50°54'	18.28m.
100-101	17°38'	5.68m.
101-102	29°22'	20.97m.
102-103	41°36'	23.20m.
103-104	6°40'	9.67m.
104-105	351°34'	14.52m.
105-106	343°58'	18.52m.
106-107	342°37'	10.33m.
107-108	20°53'	16.78m.
108-109	10°08'	43.37m.
109-110	7°28'	75.64m.
110-111	5°51'	34.68m.
111-112	30°58'	20.66m.
112-113	43°38'	8.72m.
113-114	62°11'	26.56m.
114-115	119°38'	2.65m.
115-116	165°29'	2.34m.
116-117	149°11'	5.11m.
117-118	134°13'	11.87m.
118-119	91°40'	5.87m.
119-120	63°48'	3.72m.
120-121	37°15'	16.59m.
121-122	54°16'	37.29m.
122-123	41°42'	50.90m.
123-124	34°26'	8.15m.
124-125	26°36'	34.88m.
125-126	90°00'	2.09m.
126-127	30°12'	21.05m.
127-128	5°15'	5.77m.
128-1	18°47'	33.78m.

DERROTERO

LINEA	AZIMUT	DISTANCIA
1-2	352°59'	28.20m.
2-3	356°00'	25.60m.
3-4	1°37'	15.52m.
4-5	38°03'	9.05m.
5-6	80°46'	14.27m.
6-7	73°14'	25.35m.
7-8	20°32'	36.45m.
8-9	14°44'	17.03m.
9-10	357°11'	17.44m.
10-11	342°12'	13.75m.
11-12	334°50'	14.04m.
12-13	327°22'	14.79m.
13-14	312°34'	15.06m.
14-15	294°07'	16.04m.
15-16	287°18'	23.54m.
16-17	295°02'	32.54m.
17-18	300°02'	19.58m.
18-19	293°08'	20.43m.
19-20	317°33'	10.07m.
20-21	351°30'	13.95m.
21-22	13°43'	19.01m.
22-23	30°59'	13.91m.
23-24	44°19'	17.29m.
24-25	48°23'	23.20m.
25-26	54°27'	17.91m.
26-27	67°22'	18.56m.
27-28	76°46'	27.08m.
28-29	59°13'	7.29m.
29-30	13°45'	9.85m.
30-31	246°21'	147.52m.
31-32	232°40'	53.65m.
32-33	244°13'	28.11m.
33-34	244°22'	50.06m.
34-35	233°22'	44.53m.
35-36	214°47'	40.47m.
36-37	203°52'	28.98m.
37-38	203°14'	33.80m.
38-39	239°19'	16.95m.
39-40	227°57'	71.60m.
40-41	145°34'	72.12m.
41-42	181°58'	30.40m.
42-43	176°09'	69.75m.
43-44	276°22'	135.17m.
44-45	278°53'	64.92m.
45-46	172°03'	131.49m.
46-47	244°38'	212.74m.
47-48	210°55'	98.32m.
48-49	304°07'	101.14m.
49-50	314°29'	54.90m.
50-51	190°43'	98.56m.
51-52	193°10'	36.62m.
52-53	310°38'	71.67m.
53-54	263°43'	176.77m.
54-55	285°28'	80.55m.
55-56	252°36'	51.04m.
56-57	274°52'	83.06m.
57-58	191°21'	28.57m.
58-59	312°44'	195.61m.
59-60	296°43'	57.43m.
60-61	277°14'	45.98m.
61-62	262°20'	129.79m.
62-63	210°04'	82.97m.
63-64	159°10'	43.78m.
64-65	244°36'	185.84m.
65-66	228°47'	125.51m.
66-67	230°29'	69.17m.
67-68	121°14'	62.16m.
68-69	142°10'	98.95m.
69-70	10°13'	13.56m.
70-71	52°32'	61.77m.
71-72	342°11'	47.73m.
72-73	58°15'	38.96m.
73-74	59°34'	36.81m.
74-75	112°21'	35.15m.
75-76	138°48'	56.63m.
76-77	138°22'	110.78m.
77-78	138°47'	85.44m.
78-79	153°26'	60.84m.
79-80	132°11'	58.52m.
80-81	110°51'	90.06m.
81-82	112°42'	47.23m.
82-83	142°03'	55.43m.
83-84	157°17'	57.56m.

HOJA CARTOGRAFICA
HOJA RIO GRANDE
ESCALA 1 : 50000

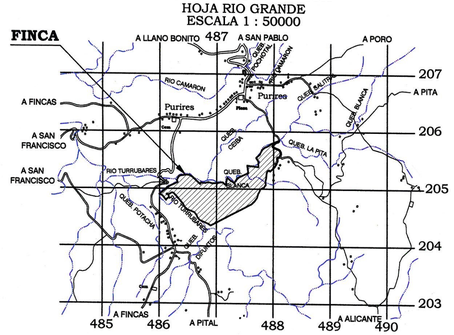

NOTAS:

-LEVANTAMIENTO POLAR POLIGONAL ABIERTA.\
\ ERRORES ESTIMADOS: ANGULAR 0"01', LINEAL 0.01m.\ LINDEROS EXISTENTES.
-MODIFICA A LOS PLANOS CATASTRADOS Nos: SJ-1131235-2007, SJ-1130318-2007.
-DISTANCIA FRENTE A CALLE PUBLICA DEL VERTICE 1 AL 30= 536.80m.
-AFECTADO POR LA LEY FORESTAL 7575 ARTICULO 33.

ARCHIVO:	G.B.G._24.01
FECHA:	AGOSTO 2009
PROTOCOLO:	
TOMO: 15873	FOLIO: 090 - 092

GUSTAVO BANFI GIORDANO
TOPOGRAFO ASOCIADO T.A. 6015

POSEEDOR:
CEDULA IDENTIDAD N° 1-384-534
FULGENCIO ROJAS CARRANZA
CEDULA IDENTIDAD N° 9-055-341
RODOLFO ROJAS CARRANZA
CEDULA IDENTIDAD N° 9-029-801
ASDRUBAL ROJAS CARRANZA

SITUADO EN:	SAN PEDRO	AREA:
DISTRITO:	02° SAN PEDRO	
CANTON:	16° TURRUBARES	**109ha 3552 m²**
PROVINCIA:	1° SAN JOSE	

PARA INFORMACION POSESORIA

ESCALA: **1: 5000**

EL PLANO DE AGRIMENSURA LEVANTADO UNILATERALMENTE POR EL INTERESADO, AUNQUE ESTE INSCRITO, POR SI MISMO NO PUEDE AFECTAR A TERCEROS, NO CONSTITUYE TITULO TRASLATIVO DE DOMINIO, NO COMPRUEBA LA PROPIEDAD NI LA POSESION DE CONFORMIDAD CON LO DISPUESTO POR EL ARTICULO 301 DEL CODIGO CIVIL.

ESTE PLANO SERVIRA UNICAMENTE PARA TITULAR EL INMUEBLE. UNA VEZ TITULADO EL INMUEBLE, EL PLANO SURTIRA LOS EFECTOS JURIDICOS CORRESPONDIENTES DESDE LA FECHA DE SU INSCRIPCION EN EL CATASTRO NACIONAL.