



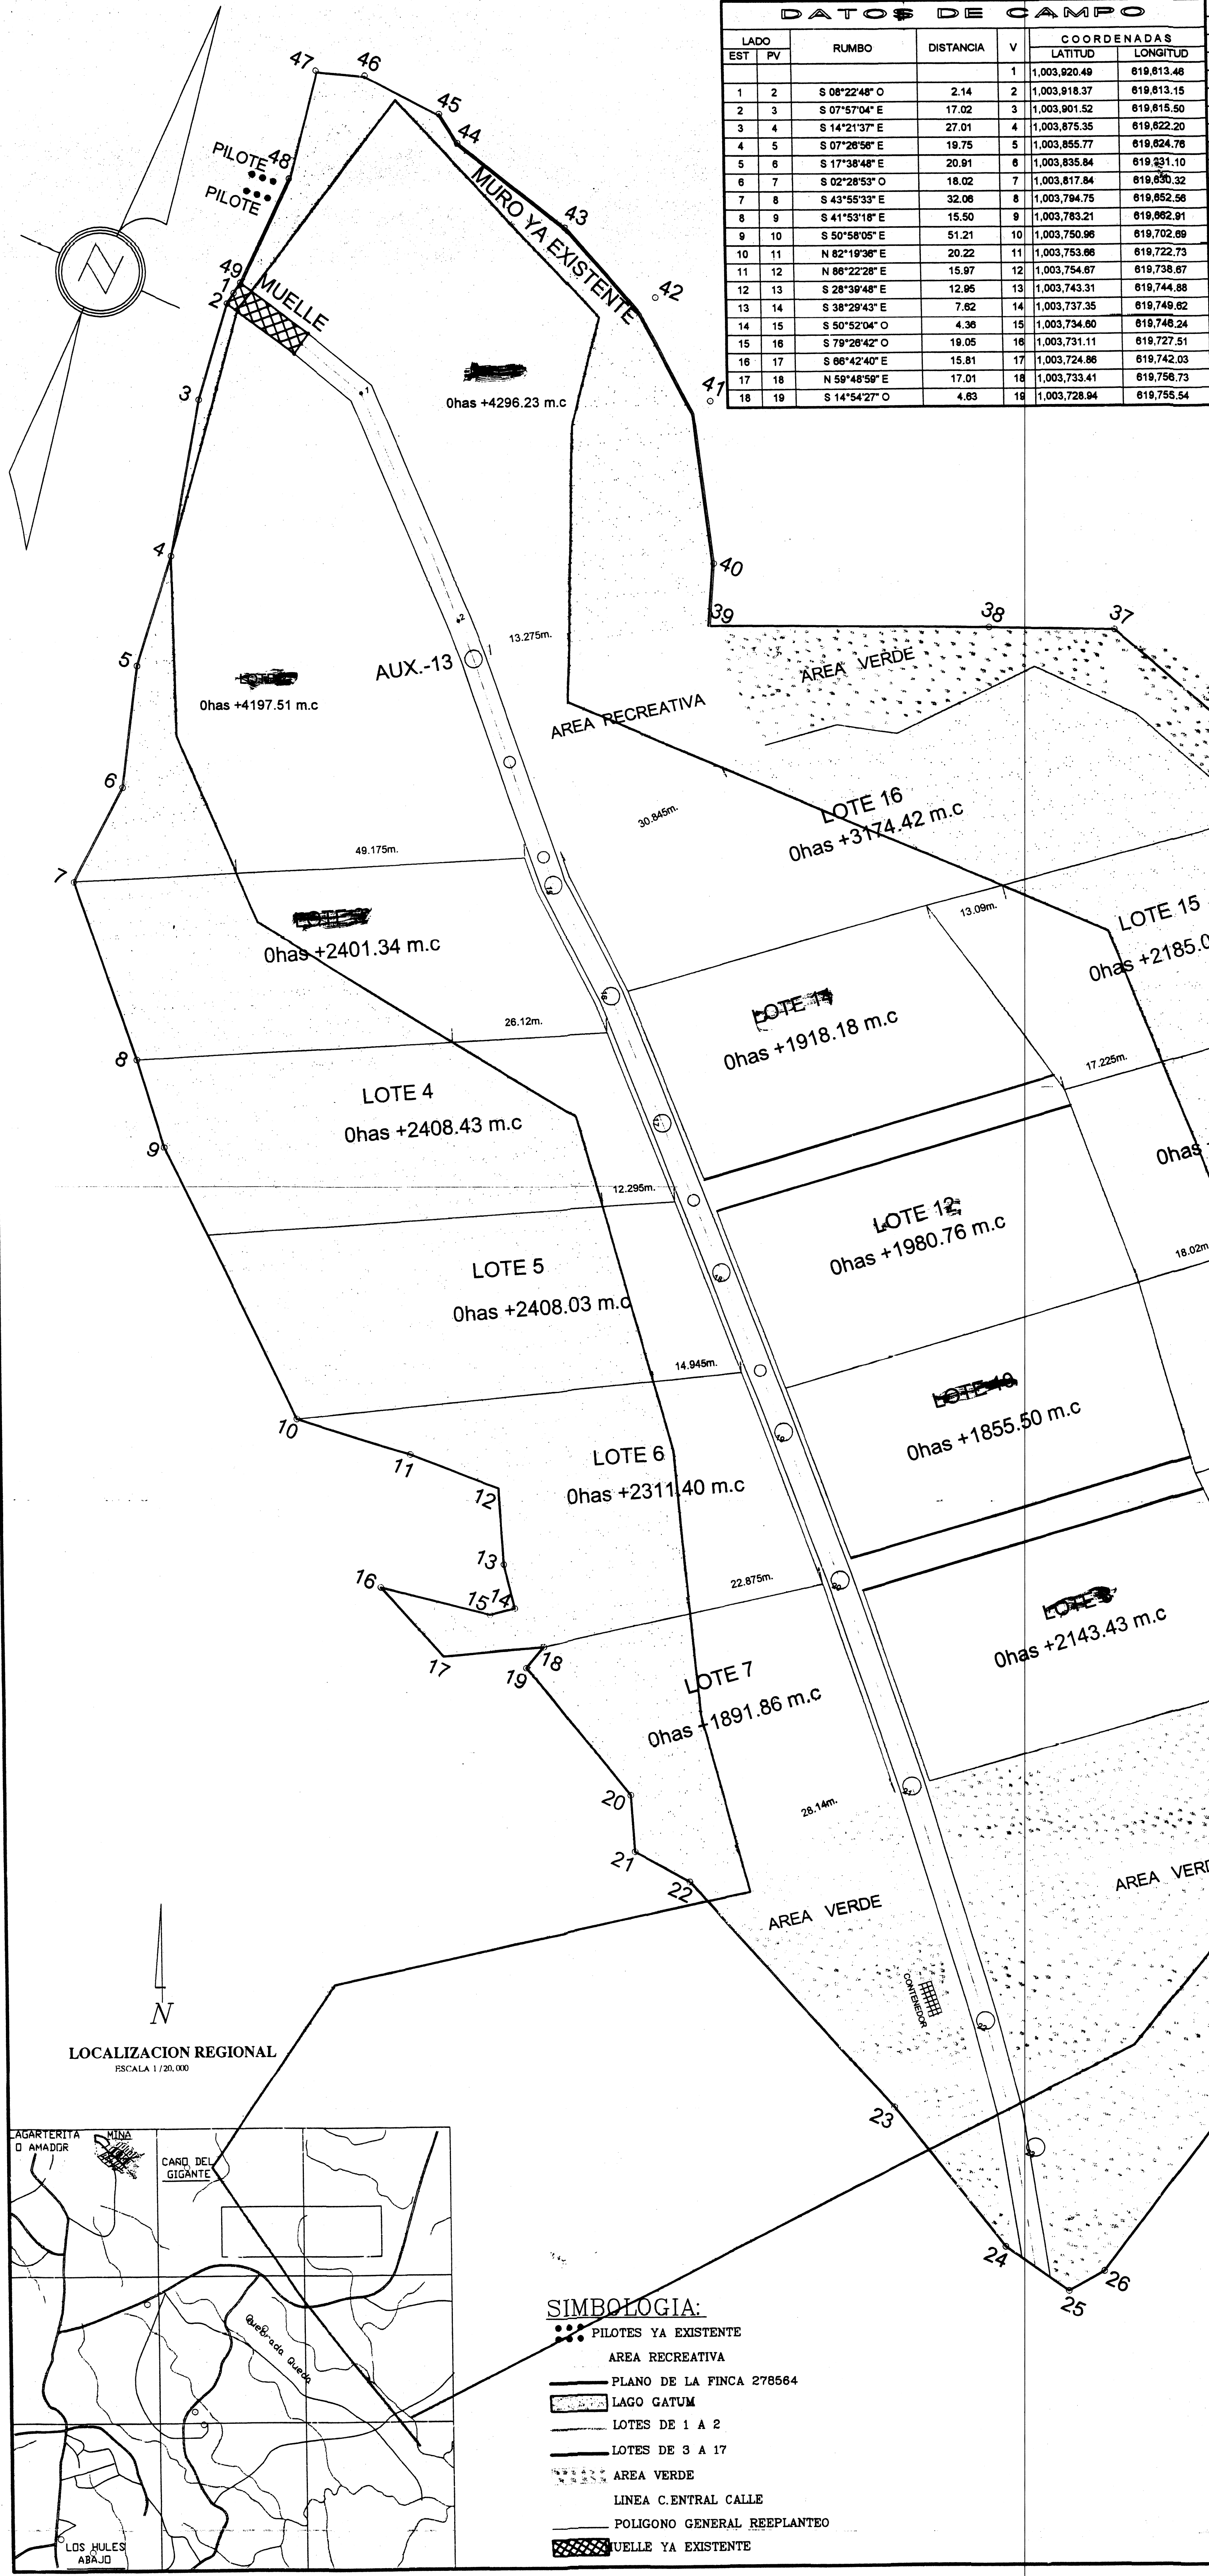

DATOS DE CAMPO						
LADO		RUMBO	DISTANCIA	V	COORDENADAS	
EST	PV				LATITUD	LONGITUD
1	2	S 08°22'48" O	2.14	2	1,003,920.49	619,813.46
2	3	S 07°57'04" E	17.02	3	1,003,918.37	619,813.15
3	4	S 14°21'37" E	27.01	4	1,003,901.52	619,815.50
4	5	S 07°26'56" E	19.75	5	1,003,875.35	619,822.20
5	6	S 17°38'48" E	20.91	6	1,003,855.77	619,824.78
6	7	S 02°28'53" O	18.02	7	1,003,835.84	619,831.10
7	8	S 02°28'53" O	18.02	7	1,003,817.84	619,850.32
8	9	S 43°55'33" E	32.06	8	1,003,794.75	619,862.56
9	9	S 41°53'18" E	15.50	9	1,003,783.21	619,862.91
9	10	S 50°58'05" E	51.21	10	1,003,750.98	619,702.69
10	11	N 82°19'36" E	20.22	11	1,003,753.66	619,722.73
11	12	N 86°22'28" E	15.97	12	1,003,754.87	619,738.67
12	13	S 28°39'48" E	12.96	13	1,003,743.31	619,744.88
13	14	S 38°29'43" E	7.82	14	1,003,737.35	619,749.62
14	15	S 50°52'04" O	4.36	15	1,003,734.60	619,748.24
15	16	S 79°28'42" O	18.05	16	1,003,731.11	619,727.51
16	17	S 86°42'40" E	15.81	17	1,003,724.86	619,742.03
17	18	N 59°48'59" E	17.01	18	1,003,733.41	619,756.73
18	19	S 14°54'27" O	4.83	19	1,003,728.94	619,755.54

19	20	S 83°56'56" E	27.87	20	1,003,716.70	619,780.58
20	21	S 29°09'56" E	9.56	21	1,003,706.35	619,785.24
21	22	S 85°43'36" E	10.47	22	1,003,707.57	619,785.88
22	23	S 86°35'50" E	51.23	23	1,003,687.22	619,842.70
23	24	S 62°34'43" E	29.92	24	1,003,673.44	619,869.28
24	25	S 80°05'47" E	13.02	25	1,003,671.20	619,882.09
25	26	N 35°41'31" E	6.91	26	1,003,676.81	619,886.12
26	27	N 12°04'30" E	74.62	27	1,003,749.78	619,901.73
27	28	N 12°48'08" E	60.85	28	1,003,809.13	619,915.16
28	29	N 18°13'11" E	13.47	29	1,003,821.92	619,919.39
29	30	N 23°58'16" O	12.85	30	1,003,833.86	619,914.17
30	31	N 51°00'00" O	55.70	31	1,003,886.71	619,870.89
31	32	S 34°48'22" O	19.79	32	1,003,852.46	619,859.59
32	33	N 21°14'54" O	14.04	33	1,003,865.55	619,854.50
33	34	N 23°58'53" E	15.48	34	1,003,879.69	619,860.79
34	35	N 37°45'36" O	42.20	35	1,003,913.05	619,834.95
35	36	N 74°12'10" O	44.59	36	1,003,925.19	619,792.04
36	37	N 74°15'08" O	20.71	37	1,003,930.81	619,772.11
37	38	S 86°08'42" O	21.16	38	1,003,922.24	619,752.78
38	39	S 65°23'28" O	46.77	39	1,003,902.78	619,710.24
39	40	N 20°53'27" O	10.54	40	1,003,912.61	619,706.48
40	41	N 31°54'05" O	25.68	41	1,003,934.41	619,692.91
41	42	N 52°28'10" O	19.26	42	1,003,946.14	619,677.84
42	43	N 65°33'31" O	19.31	43	1,003,954.13	619,660.06
43	44	N 75°58'55" O	23.04	44	1,003,959.71	619,637.71
44	45	N 56°45'18" O	5.85	45	1,003,962.92	619,632.81
45	46	N 86°43'09" O	14.16	46	1,003,963.73	619,618.68
46	47	S 70°48'35" O	8.40	47	1,003,960.97	619,610.75
47	48	S 09°55'59" E	19.02	48	1,003,942.24	619,614.03
48	49	S 00°41'09" O	19.72	49	1,003,922.52	619,613.79
49	1	S 08°22'21" O	2.06	1	1,003,920.49	619,613.46

SUPERFICIE = 52,466.74 m2

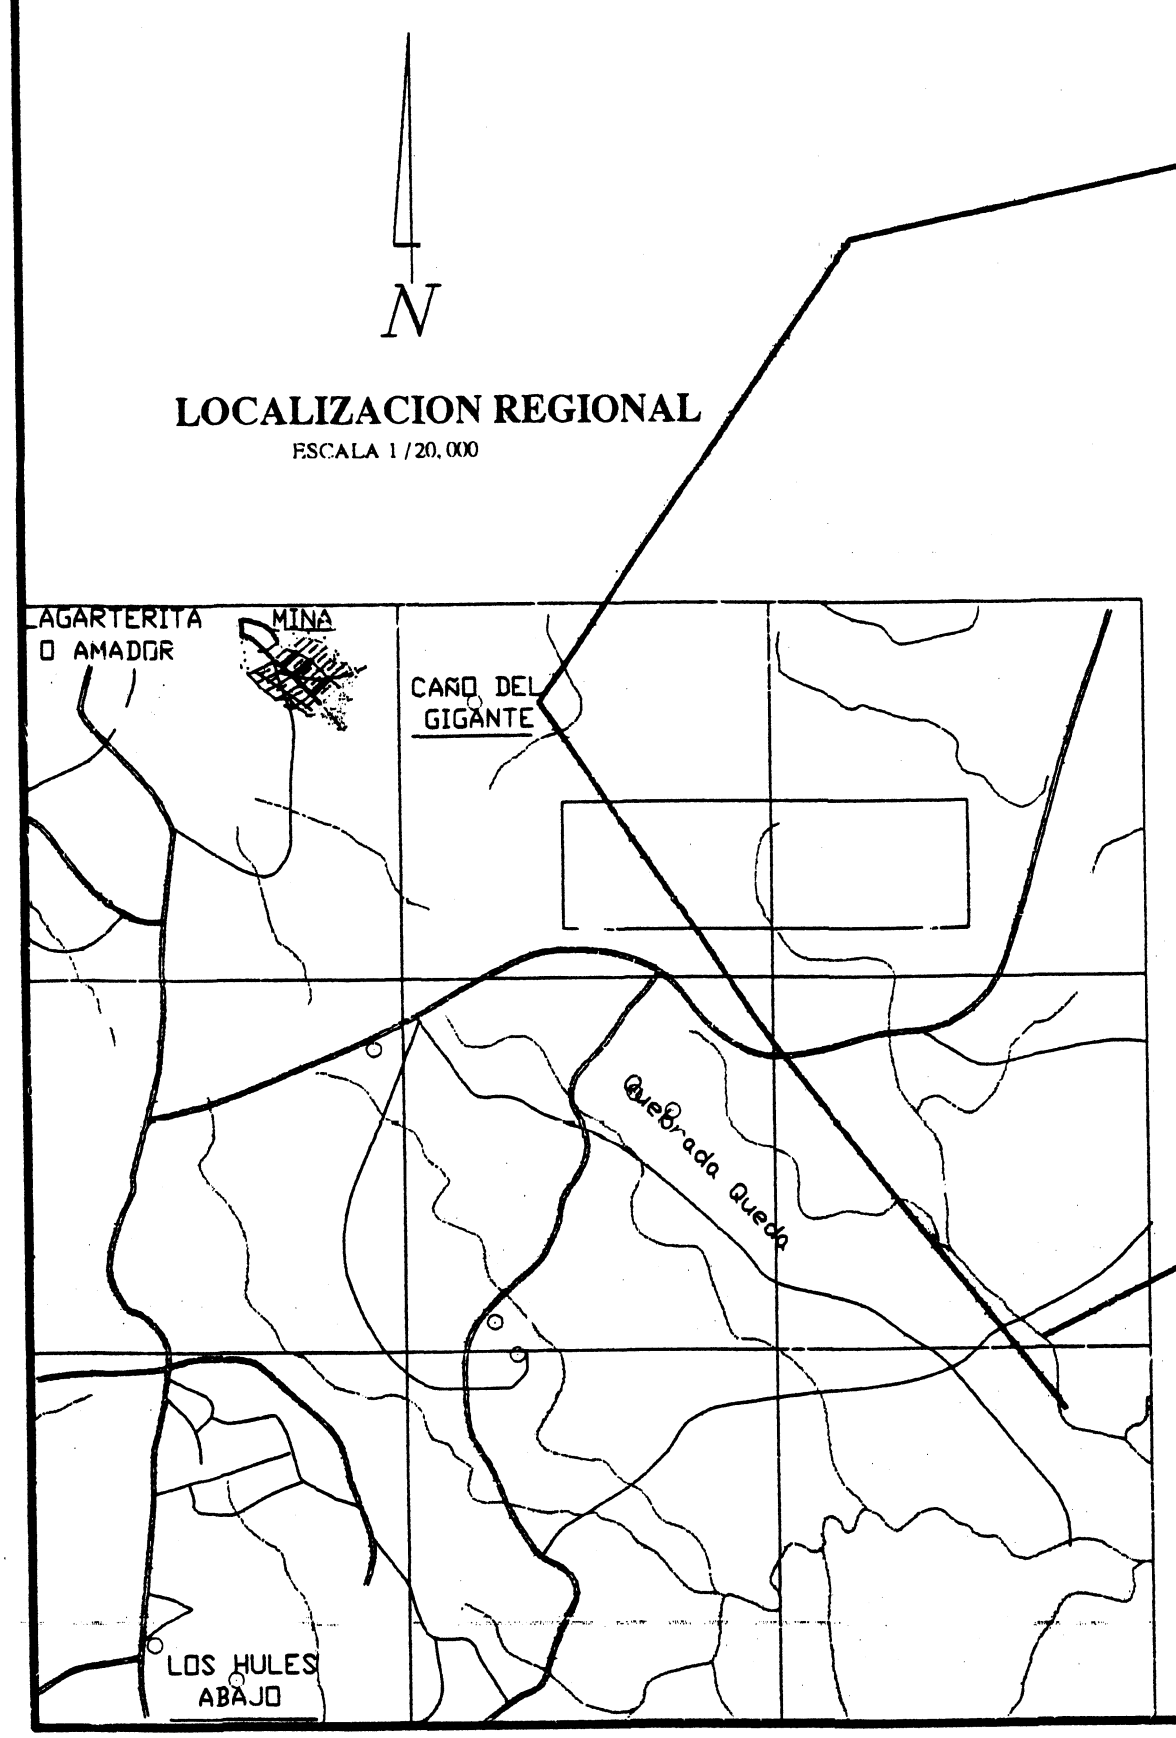

- SIMBOLOGIA:**
- PILOTES YA EXISTENTE
 - AREA RECREATIVA
 - PLANO DE LA FINCA 278564
 - LAGO GATUM
 - LOTES DE 1 A 2
 - LOTES DE 3 A 17
 - AREA VERDE
 - LINEA CENTRAL CALLE
 - POLIGONO GENERAL REEPLANTEO
 - MUELLE YA EXISTENTE

NOTAS:
LOS LOTES ESTAN TRAZADOS DE ACUERDO AL AREA UTILIZABLE
TODOS SUS VERTICES ESTAN DEBIDAMENTE MONUMENTADOS
LA CALLE CENTRAL ESTA DEMARCADA A 3.00MTS DEL EJE CENTRAL
LA SERVIDUMBRE DE LOS LOTES ES DE 5.00 MTS DE ANCHO

NOTAS:
- EL LEVANTAMIENTO ESTA GEOREFERENCIADO CON COORDENADAS U.T.M.
- EL DATUM UTILIZADO ES NAD 27 CANAL ZONE